


Rzut dachu Skala 1:50

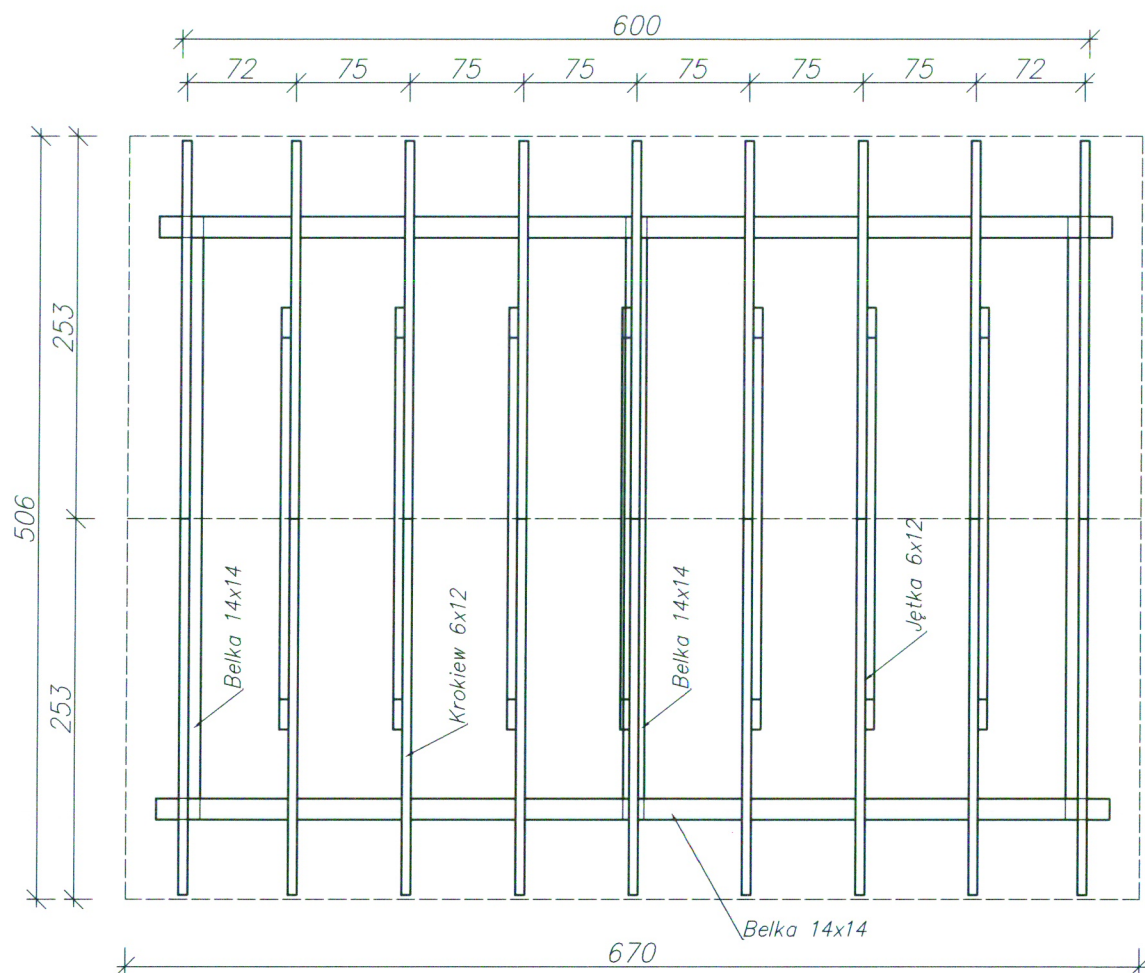

Adres obiektu: Świątynik, dz. nr 64 obręb Świątynik, gmina Lidzbark Warmiński, 11-100	Stadium: Projekt budowlany	Rys. nr: 5
Inwestor: Gmina Lidzbark Warmiński Ul. Krasickiego 1 11-100 Lidzbark Warmiński	Nazwa obiektu: Altar drewniana	Skala: 1:50
Opracował: Franciszek Jurgielewicz ul. Smolna 2 11-100 Lidzbark Warmiński	Przedmiot rysunku: Elewacje	Data: 09,2016r.
	Uprawnienia: 116/88/OL	Podpis: 