


rzut parteru

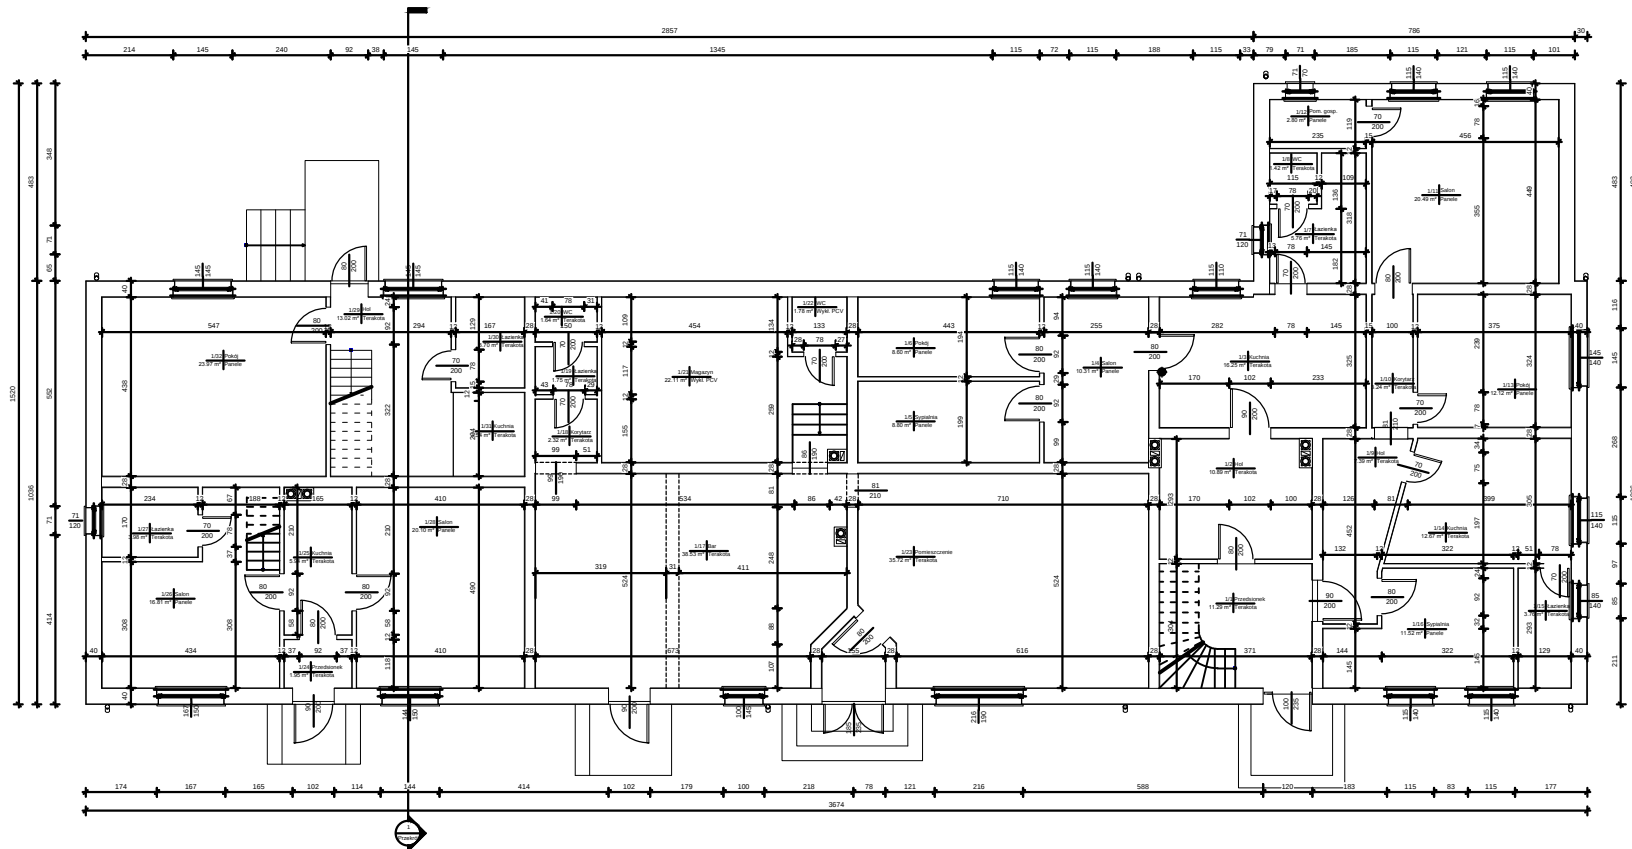

Inwentaryzacja budynku komunalnego w Rogózu 19		
zawartość:	rzut parteru	r/s. 1-2
adres:	Rogóż 19 gm. Lidzbark Warmiński	skala: 1:100;
inwestor:	Gmina Lidzbark Warmiński ul. Krowackiego 1, 11-100 Lidzbark Warmiński	data: 10.2015
projektant:	dr inż. Sławomir Dominowski 10-711 Oleśtyn ul. Tęczowa 11 upr. bud. 37/81/OI	podpis:

Wszelkie prawa autorskie zastrzeżone