


RZUT PARTERU Skala 1:100

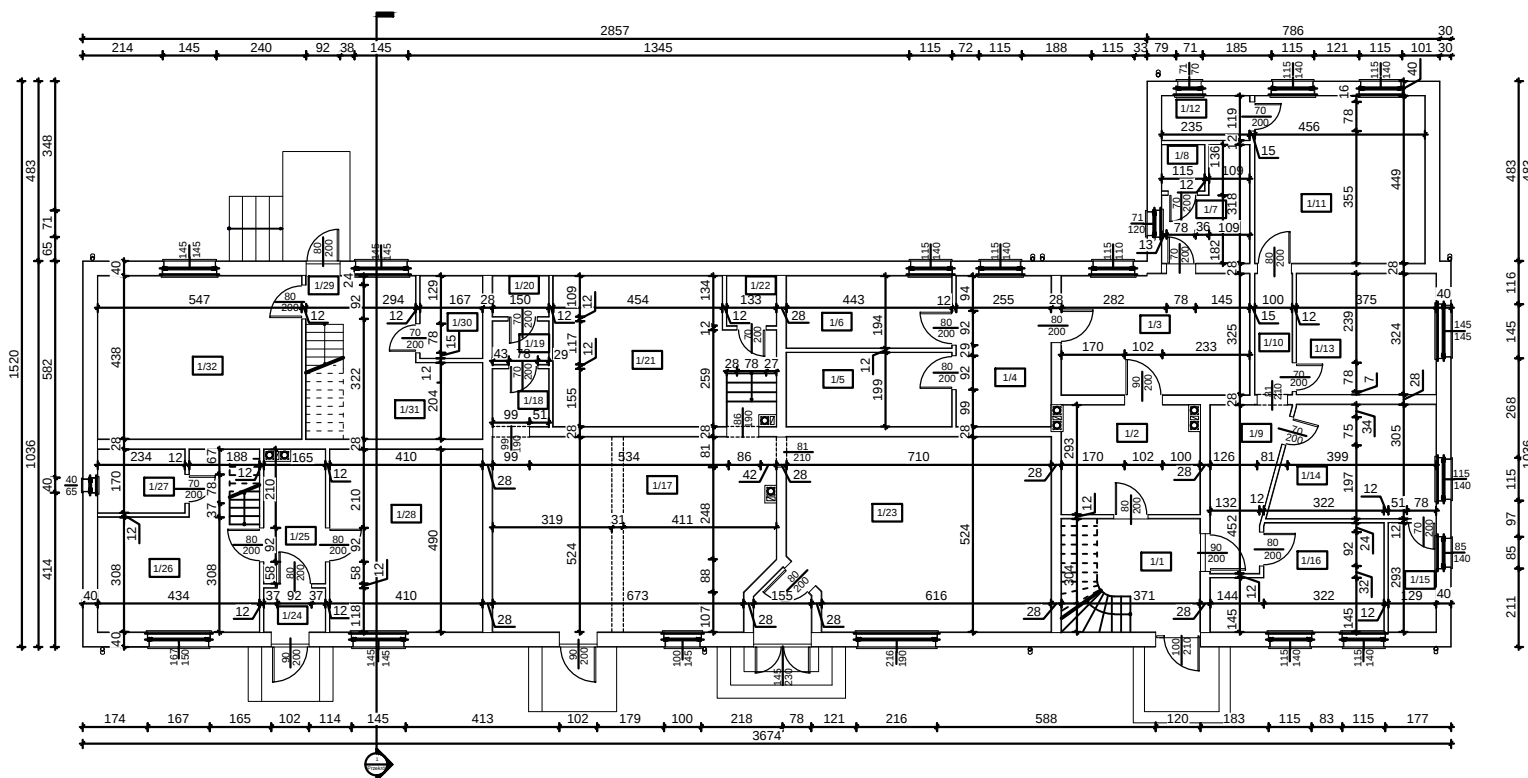

1/1 Przedsionek 11.29 m ² Terakota	1/11 Salon 20.49 m ² Panele	1/21 Magazyn 22.11 m ² Wykl. PCV
1/2 Hol 10.89 m ² Terakota	1/12 Pom. gosp. 2.80 m ² Panele	1/22 WC 1.78 m ² Wykl. PCV
1/3 Kuchnia 16.25 m ² Terakota	1/13 Pokój 12.12 m ² Panele	1/23 Pomieszczenie 35.72 m ² Terakota
1/4 Salon 10.31 m ² Panele	1/14 Kuchnia 12.67 m ² Terakota	1/24 Przedsionek 1.95 m ² Terakota
1/5 Sypialnia 8.80 m ² Panele	1/15 Łazienka 3.76 m ² Terakota	1/25 Kuchnia 5.94 m ² Terakota
1/6 Pokój 8.60 m ² Panele	1/16 Sypialnia 11.52 m ² Panele	1/26 Salon 16.81 m ² Panele
1/7 Łazienka 5.76 m ² Terakota	1/17 Bar 38.53 m ² Terakota	1/27 Łazienka 3.98 m ² Terakota
1/8 WC 1.42 m ² Terakota	1/18 Korytarz 2.32 m ² Terakota	1/28 Salon 20.10 m ² Panele
1/9 Hol 7.39 m ² Terakota	1/19 Łazienka 1.75 m ² Terakota	1/29 Hol 13.02 m ² Terakota
1/10 Korytarz 3.24 m ² Terakota	1/20 WC 1.64 m ² Terakota	1/30 Łazienka 3.70 m ² Terakota
		1/31 Kuchnia 3.54 m ² Terakota
		1/32 Pokój 23.97 m ² Panele

Projekt remontu budynku komunalnego w Rogożu 19		
zawartość:	rzut parteru	rys. P-2
adres:	Rogoż 19 gm. Lidzbark Warmiński	skala: 1:100;
inwestor:	Gmina Lidzbark Warmiński ul. Krasieńskiego 1, 11-100 Lidzbark Warmiński	data: 11.2015
projektant:	dr inż. Stefan Dominikowski 10-711 Olsztyn ul. Tysiąclecia 11 upr. bud. 37/81/GI	podpis: