


RZUT DACHU
Skala 1:100

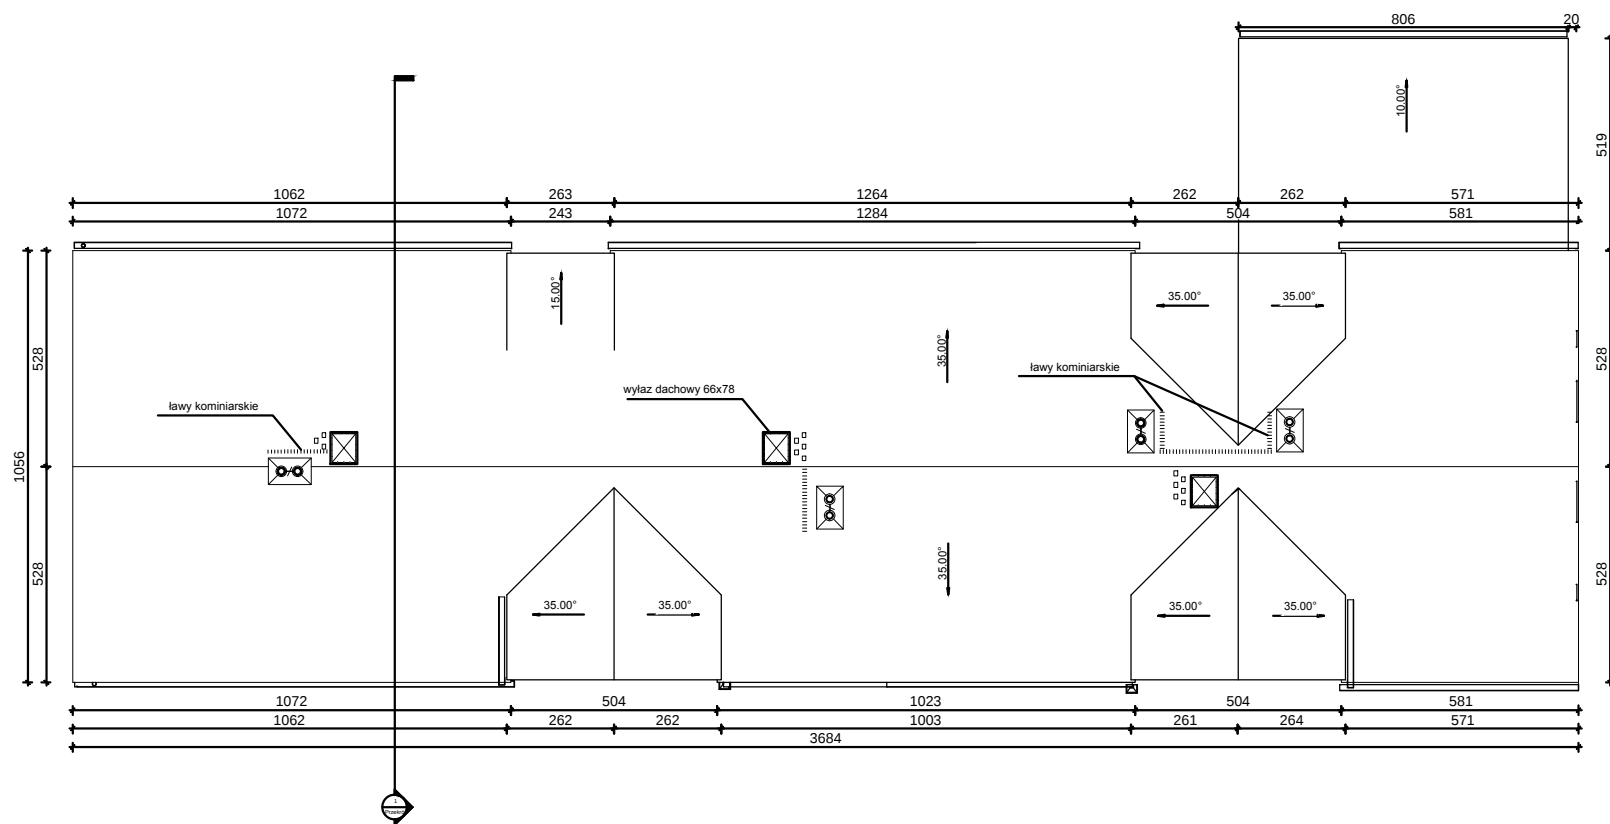

Projekt remontu budynku komunalnego w Rogózu 19		
zawartość:	rzut dachu	rys. P-4
adres:	Rogóż 19 gm. Lidzbark Warmiński	skala: 1:100;
inwestor:	Gmina Lidzbark Warmiński ul. Krasickiego 1, 11-100 Lidzbark Warmiński	data: 11.2015
projektant:	dr inż. Sławomir Dominowski 10-711 Olsztyn ul. Tęczowa 11 upr. bud. 37/81/OI	podpis:

Wszelkie prawa autorskie zastrzeżone