


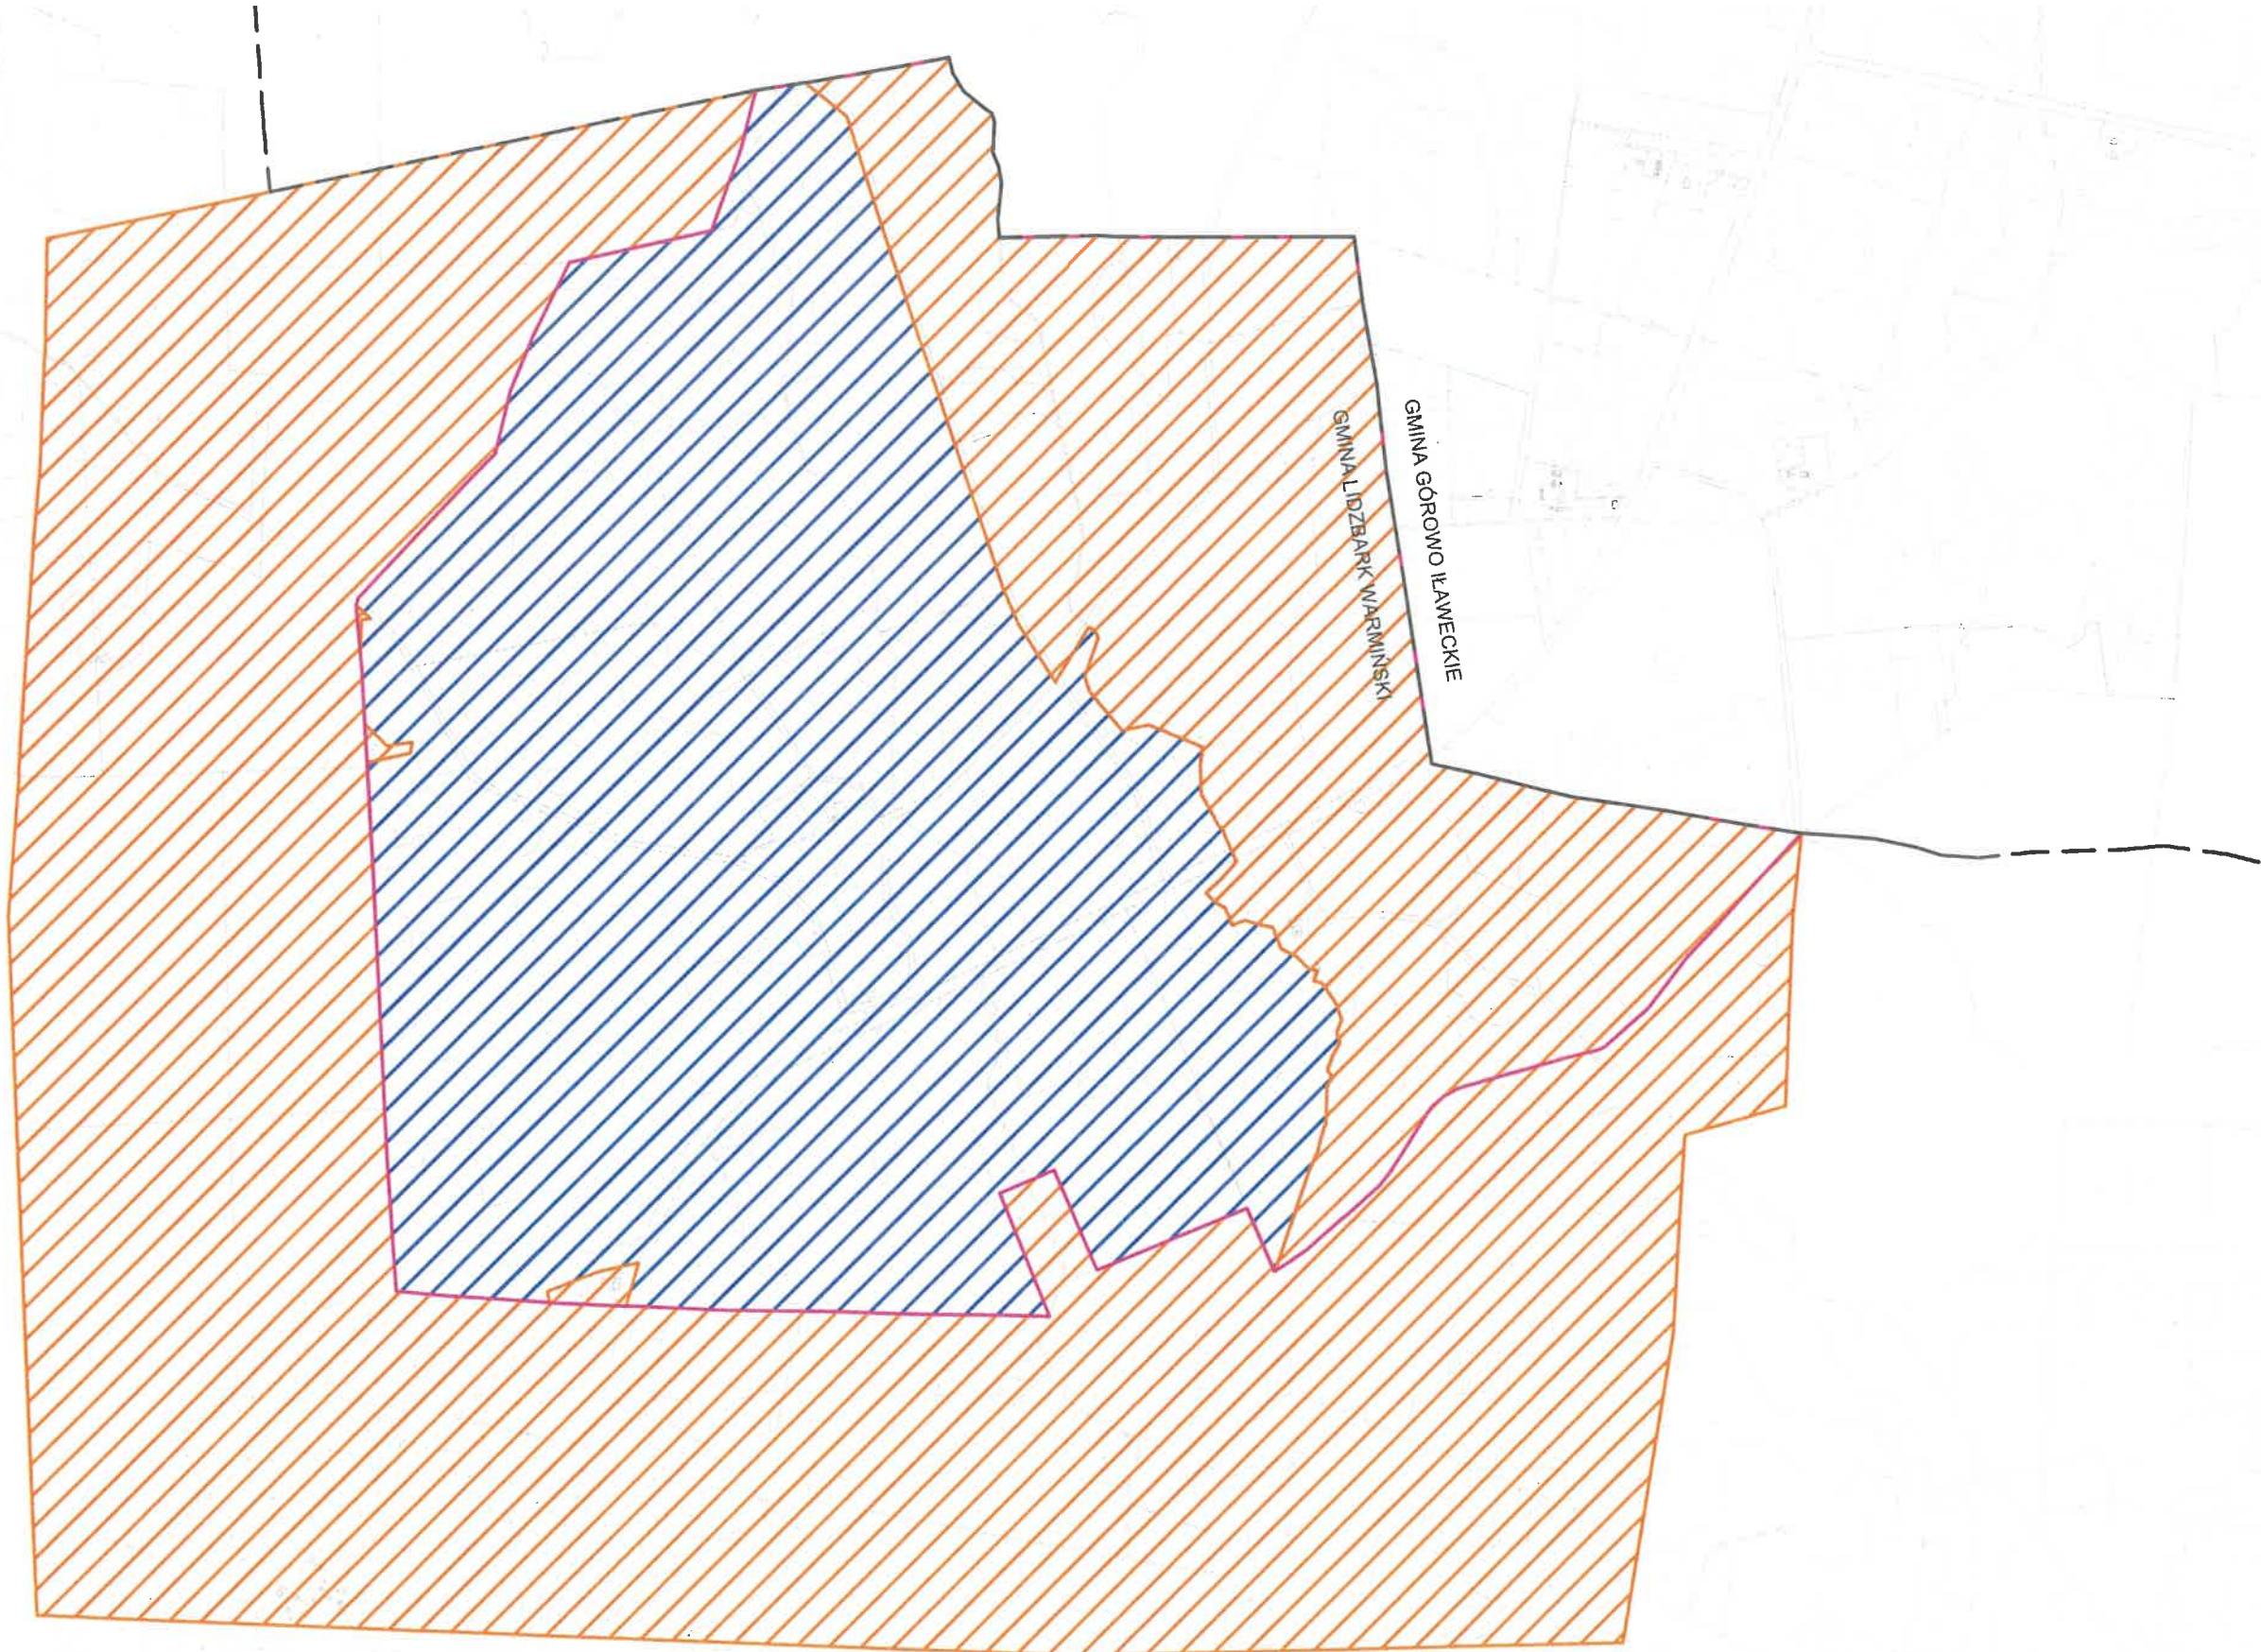

 OBSZAR, W KTÓRYM, ZGODNIE Z PKT 7.3.1) WNIOSKU, POSTULUJE SIĘ USTANOWIENIE STREF PLANISTYCZNYCH SP, SO LUB SR (o profilach umożliwiających lokalizację elektrowni słonecznej i wiatrowej)

 OBSZAR, W KTÓRYM POSTULUJE SIĘ USTANOWIENIE STREF PLANISTYCZNYCH ZGODNIE Z PKT 7.3.2) WNIOSKU **NIEPRZEWIDUJĄCYCH** MOŻLIWOŚCI LOKALIZOWANIA BUDYNKÓW MIESZKALNYCH LUB O FUNKCJI MIESZANEJ

 GRANICA OBRĘBU STABUNITY

 GRANICA GMINY