

**Polska Spółka Gazownictwa sp. z o.o.**  
**Oddział w Gdańsku, Zakład w Olsztynie**  
ul. Lubelska 42 A, 10-409 Olsztyn  
tel. 89 538 30 00, faks 89 538 30 01

**Dział Zarządzania Majątkiem Sieciowym (ZTI)**  
ul. Lubelska 42 A, 10-409 Olsztyn  
uzgodnienia.olsztyn@psgaz.pl



319000025291  
e-Kancelaria 2015

## **UZGODNIENIE NR 6391/BR/ZTI/2015 z dnia: 2015-10-22**

Zadanie: Rozbudowa drogi gminnej 117016N w miejscowości Pilnik

Opracowanie: Projekt zagospodarowania terenu

Miejscowość: Pilnik (gm. Lidzbark Warmiński)

Adres: Pilnik

Projektant: Sławomir Miernik, upr. nr: ABIT-OT/7131/15/2001

Inwestor: Gmina Lidzbark Warmiński Krasickiego 11 11-100 Lidzbark Warmiński

### **Opracowanie jw. UZGADNIA SIĘ.**

Warunki uzgodnienia zawarto na drugiej stronie.

6391/BR/ZTI/2015

Warunki uzgodnienia:

1. Rozpoczęcie robót należy zgłosić pisemnie, w siedzibie właściwego, dla terenu inwestycji, Rejonu Dystrybucji Gazu, nie później niż 7 dni przed planowanym terminem ich rozpoczęcia.
2. W przypadku natrafienia na niezainwentaryzowaną sieć gazową należy wstrzymać prace i niezwłocznie powiadomić właściwy, dla terenu inwestycji, Rejon Dystrybucji Gazu.
3. Wszelkie uszkodzenia sieci gazowej Inwestor i Wykonawca zobowiązani są usunąć własnym kosztem i staraniem. Inwestor/Wykonawca w związku z uszkodzeniem, ponosi odpowiedzialność z tytułu szkody wynikowej poniesionej przez Polską Spółkę Gazownictwa sp. z o.o. Oddział w Gdańsku. O uszkodzeniu sieci gazowej sprawca zobowiązany jest niezwłocznie powiadomić Pogotowie Gazowe tel. nr 992.
4. Uzgodnienie jest ważne przez okres 24 miesięcy od daty jego wydania.
5. W pobliżu istniejącej sieci gazowej roboty ziemne wykonywać ręcznie.
6. Nie dopuszcza się obniżenia rzędnej terenu nad istniejącym gazociągiem/przyłączem średniego/niskiego ciśnienia, powodującego zmniejszenie wielkości jego przykrycia poniżej 0,80m.
7. Należy zachować odległość krawężnika jezdni od istniejącej sieci gazowej min 0,5m
8. W miejscu skrzyżowania krawężnika jezdni z siecią gazową zachować odległość pionową jezdni min. 0,2m


Pieczątka i podpis:

Starszy Specjalista  
ds. Zarządzania Majątkiem Sieciowym  
  
Maciej Koczeń

Osoba do kontaktu: Maciej Koczeń (maciej.koczen@olsztyn.psgaz.pl)

---



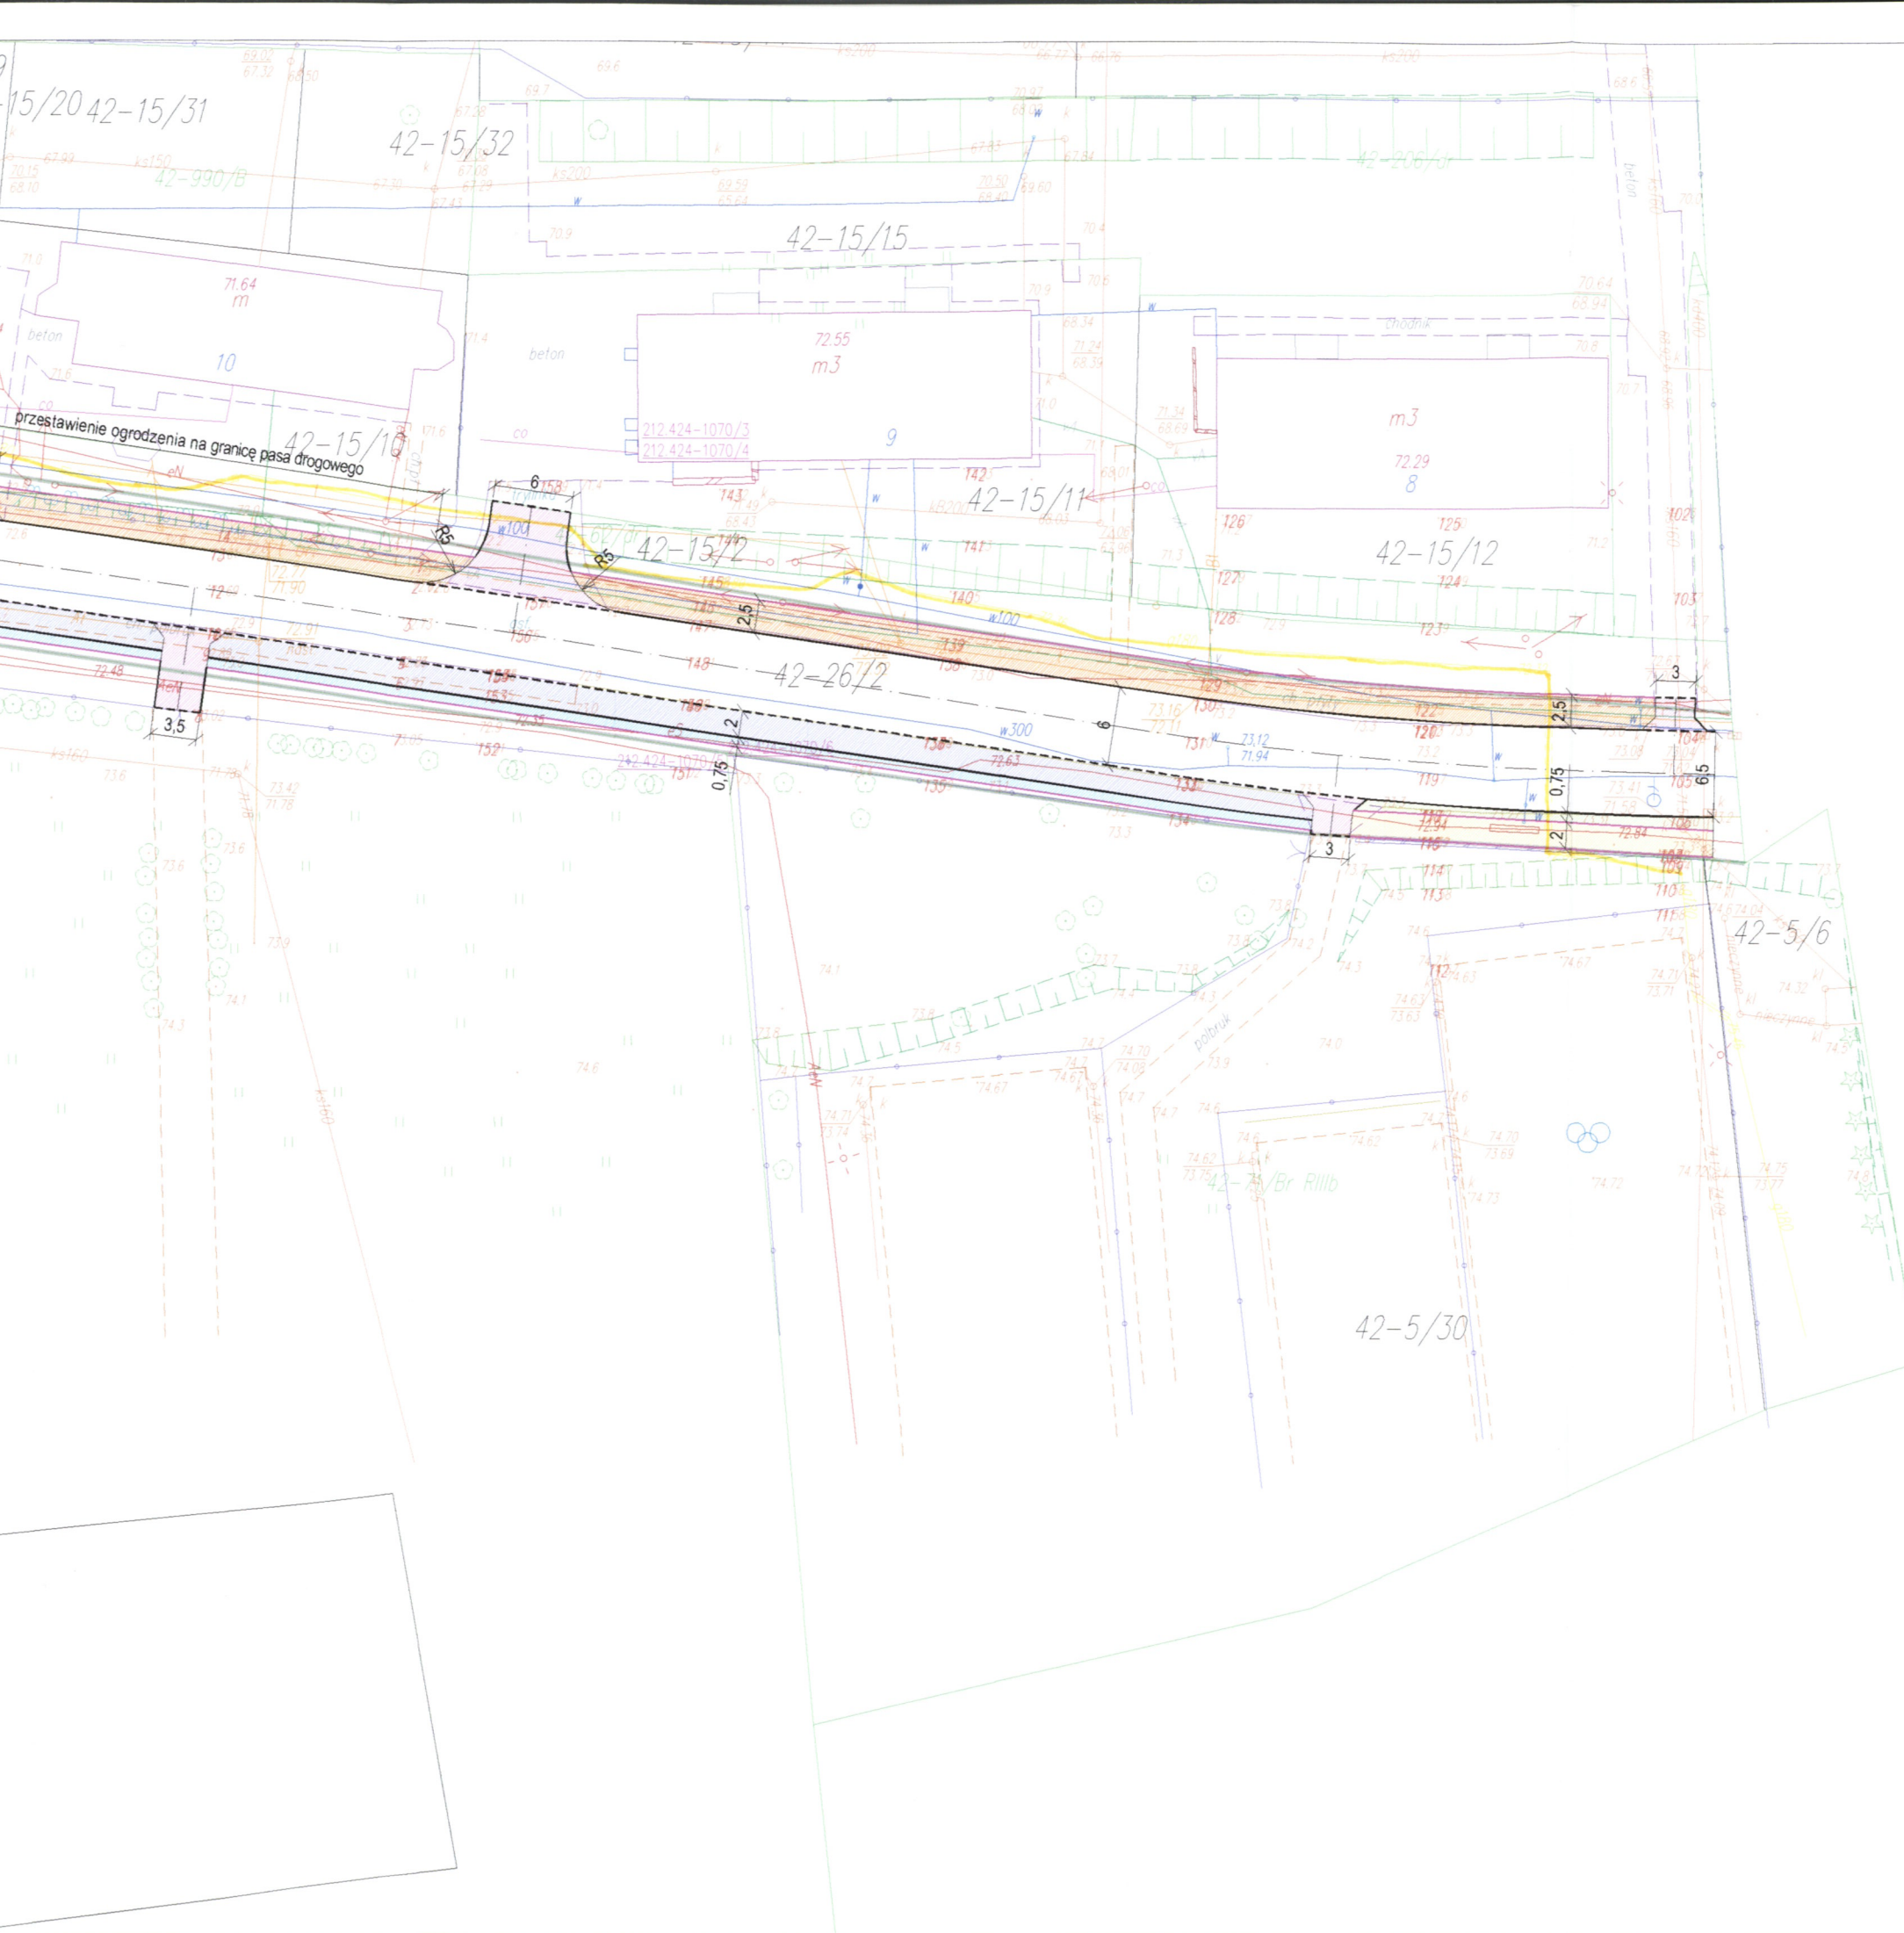

# LEGENDA:

- jezdnia z betonu asfaltowego
- zjazdy z betonu asfaltowego
- ciąg pieszo-rowerowy z kostki betonowej
- chodniki z kostki betonowej
- zjazdy z kostki betonowej
- miejsca postojowe z kostki betonowej
- opaska z kostki betonowej
- plac pod śmietniki
- nawierzchnia z płyt wielootworowych
- trawniki
- istn. chodniki
- krawężnik wystający
- krawężnik wtopiony
- obrzeże chodnikowe
- płytki antypoślizgowe na przejściu dla pieszych
- balustrady U-11a (szczelinkowe)

Polska Spółka Gazownictwa sp. z o.o.  
Oddział w Gdańsku  
Zakład w Olsztynie  
Zespół ds. Ewidencji Majątku i Uzgodnień

UZGODNIENIE NR 6391/BR/21/2015... z dnia 22.10.2015


Treść uzgodnienia stanowi załącznik do dokumentacji

Imię, nazwisko  
Podpis

Starszy Specjalista  
ds. Zarządzania Majątkiem Sieciowym  
Maciej Koczeń

Jednostka projektowa		Kulczyk Projekty Łukasz Kulczyk ul. Gen. Sikorskiego 16/4, 86-300 Grudziądz tel. 500 46 16 59, e-mail: lukasz@kulczyk.org	
Zamawiający		Gmina Lidzbark Warmiński ul. Krasickiego 1, 11-100 Lidzbark Warmiński	
Zadanie		Rozbudowa drogi gminnej 117016N w miejscowości Pilnik	
Stadium		PROJEKT BUDOWLANY	
Branża		DROGOWA	
Funkcja	Imię i nazwisko	Nr uprawnień	Podpis
Projektant	inż. Sławomir Miernik	ABIT-OT/7131/ 15/2001	
Opracował	inż. Łukasz Kulczyk		
Nr rysunku	Tytuł rysunku	Skala	Data
D1-1	PLAN ZAGOSPODAROWANIA TERENU	1:500	WRZESIEŃ 2015



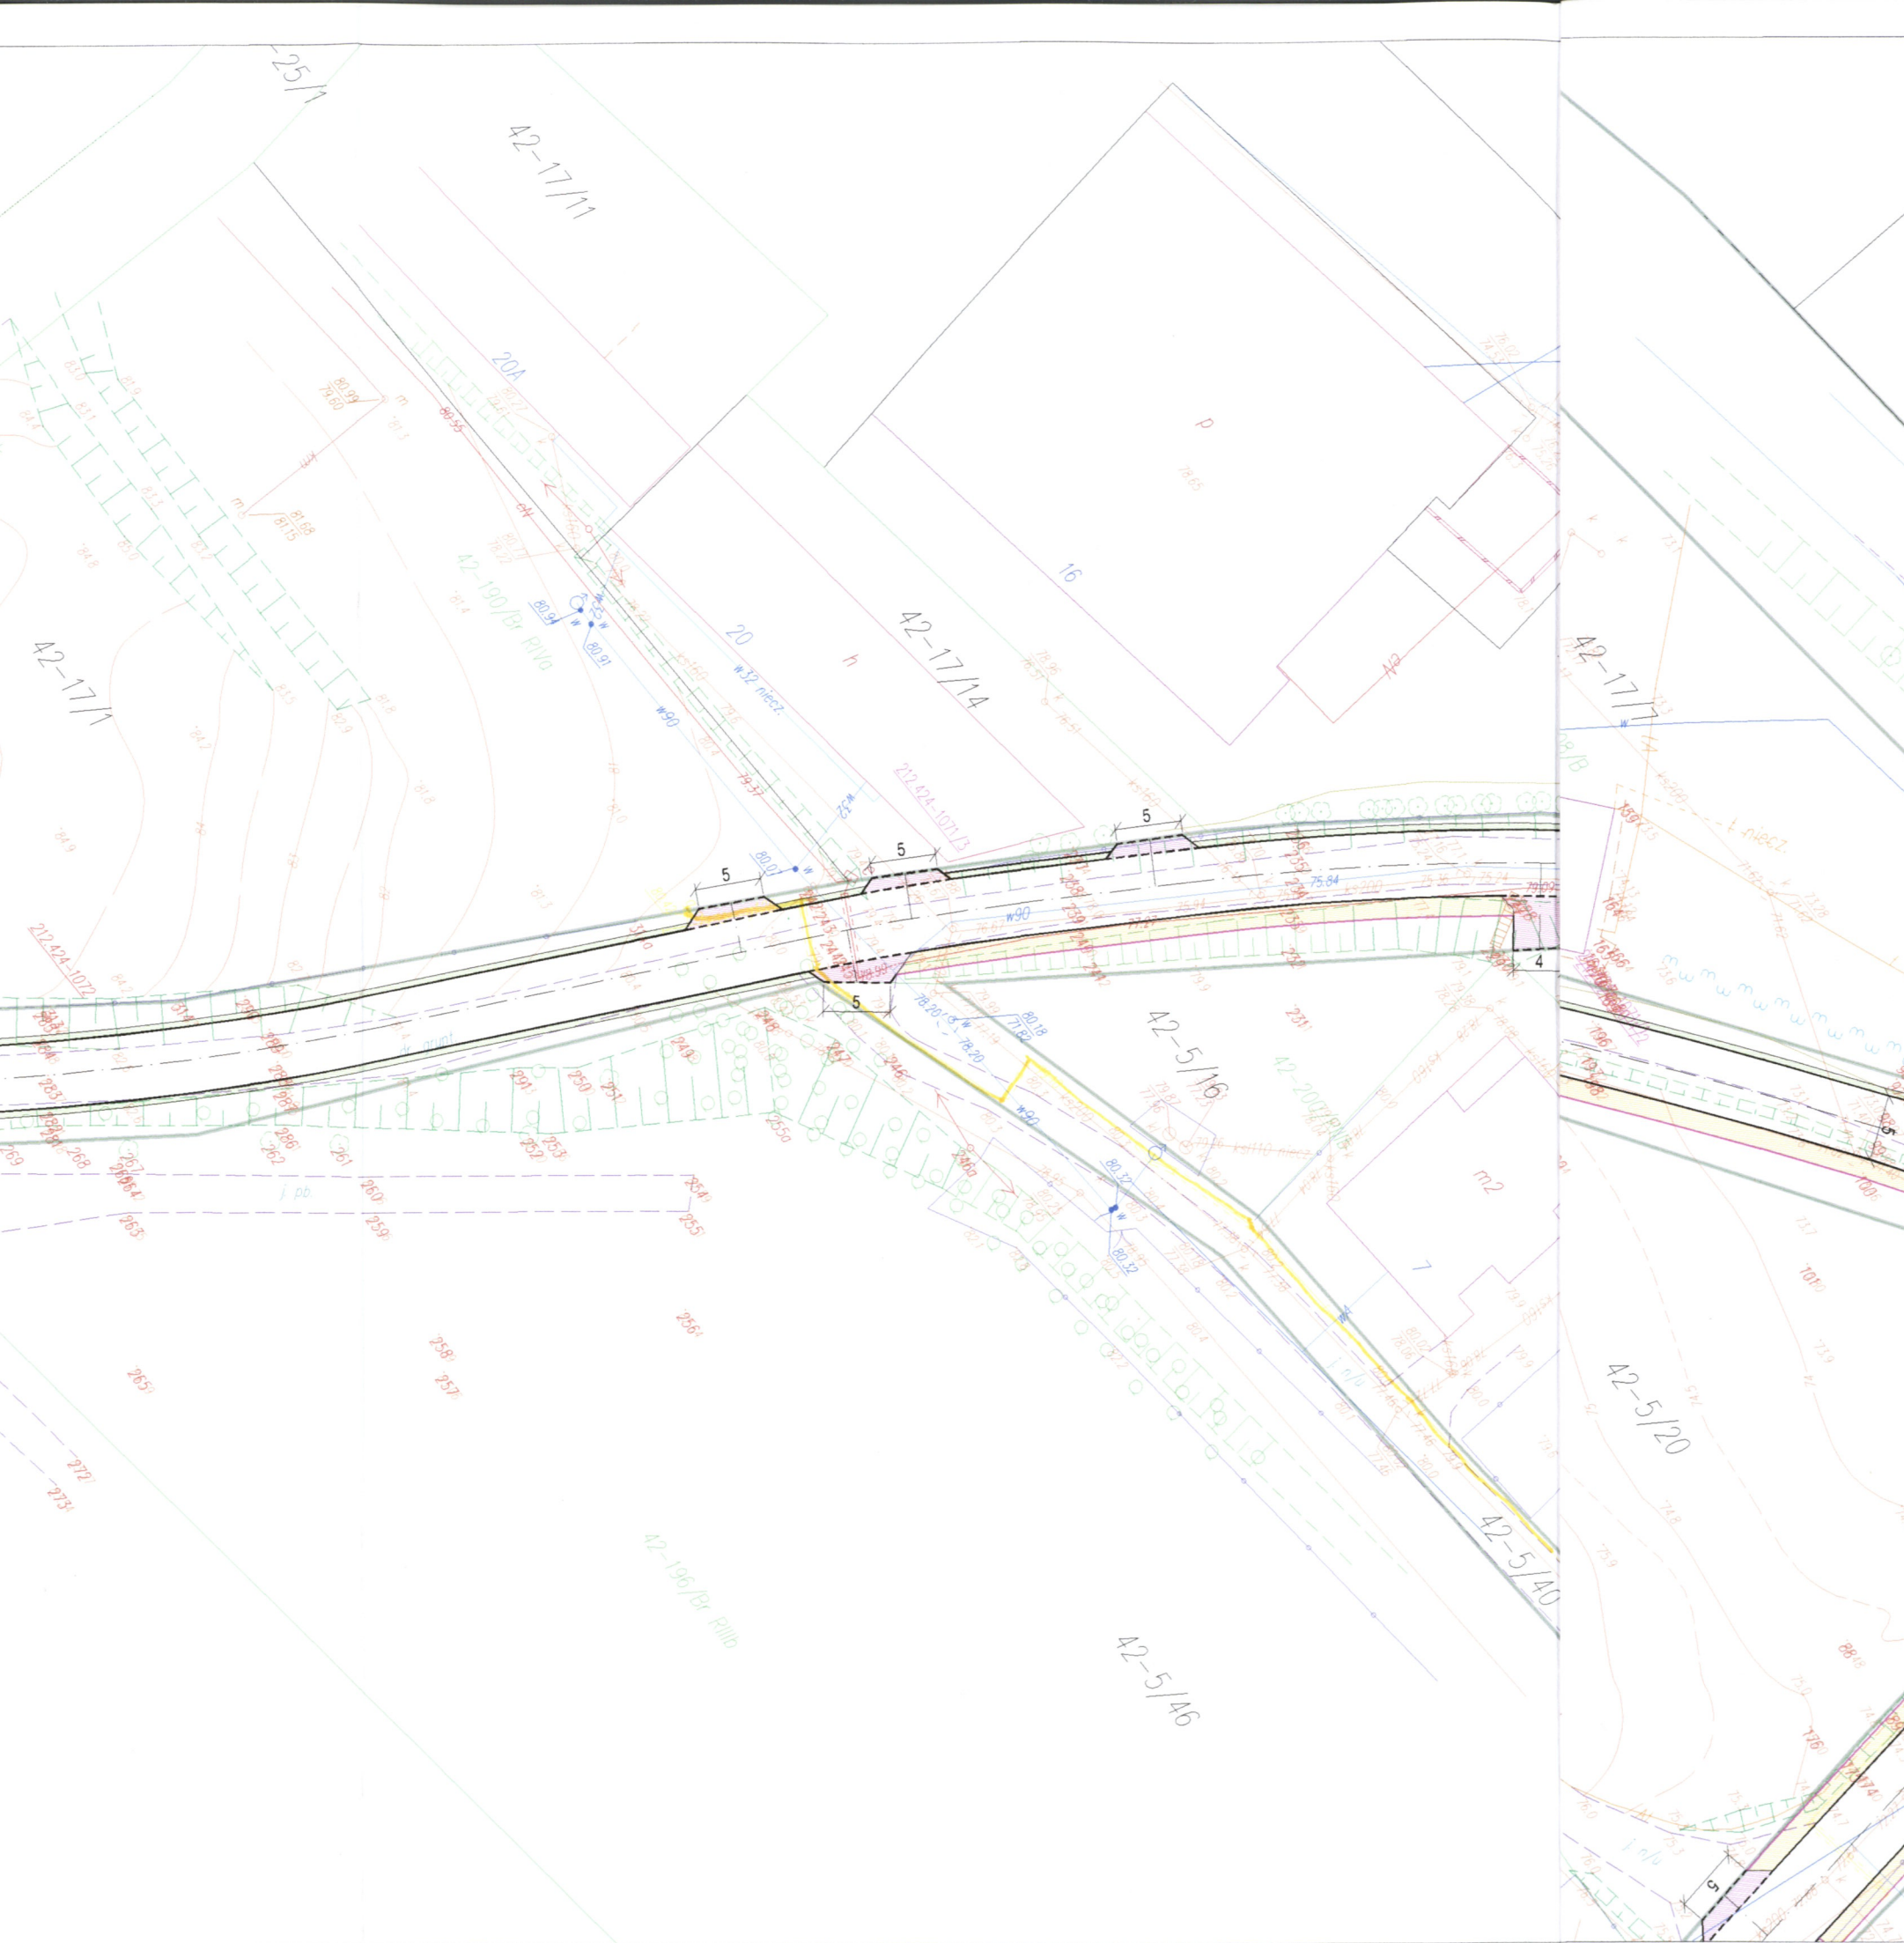

LEGENDA:

- jezdnia z betonu asfaltowego
- zjazdy z betonu asfaltowego
- ciąg pieszo-rowerowy z kostki betonowej
- chodniki z kostki betonowej
- zjazdy z kostki betonowej
- miejsca postojowe z kostki betonowej
- opaska z kostki betonowej
- plac pod śmietniki
- nawierzchnia z płyt wielotworowych
- trawniki
- istn. chodniki
- krawężnik wystający
- krawężnik wtopiony
- obrzeże chodnikowe
- płytki antypoślizgowe na przejściu dla pieszych
- balustrady U-11a (szczelinkowe)

Polska Spółka Gazownictwa sp. z o.o.  
Oddział w Gdańsku  
Zakład w Olsztynie  
Zespół ds. Ewidencji Majątku i Uzgodnień

UZGODNIENIE NR 6391/BRKT/2015 z dnia 22.10.2015

Treść uzgodnienia stanowi załącznik do dokumentacji

Starosta Specjalista  
ds. Zarządzania Majątkiem Sieciowym

Imię, nazwisko  
Podpis  
Maciej Koczeń

Jednostka projektowa		Kulczyk Projekty Łukasz Kulczyk ul. Gen. Sikorskiego 16/4, 86-300 Grudziądz tel. 500 46 16 59, e-mail: lukasz@kulczyk.org	
Zamawiający		Gmina Lidzbark Warmiński ul. Krasińskiego 1, 11-100 Lidzbark Warmiński	
Zadanie		Rozbudowa drogi gminnej 117016N w miejscowości Pilnik	
Stadium		PROJEKT BUDOWLANY	
Branża		DROGOWA	
Funkcja	Imię i nazwisko	Nr uprawnień	Podpis
Projektant:	inż. Sławomir Miernik	ABIT-OT/7131/ 15/2001	
Opracował:	inż. Łukasz Kulczyk		
Nr rysunku	Tytuł rysunku	Skala	Data
D1-2	PLAN ZAGOSPODAROWANIA TERENU	1:500	WRZESIEŃ 2015