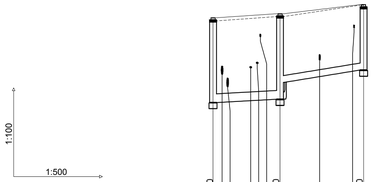

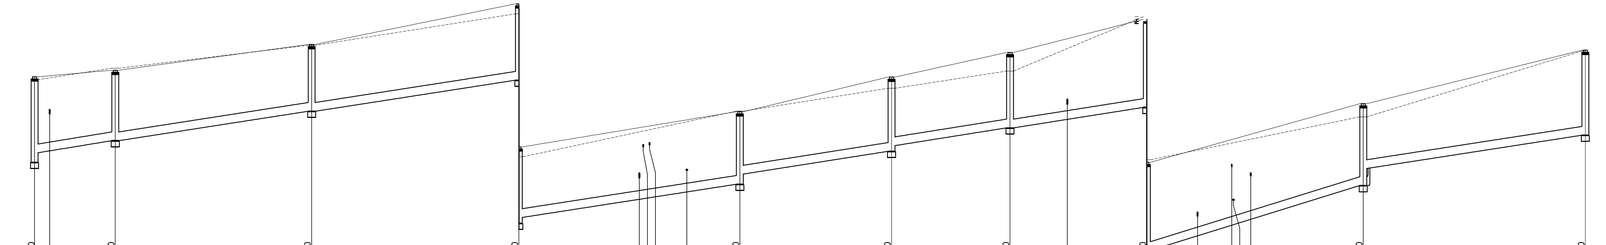

Poziom porównawczy 60,00 m n.p.m.

	D5		D14		D15	D14		D16		D17		D18		D19		D20		D21		D22		D23		D24
Rzędna terenu projektowanego	72,05		72,20		72,52	72,20		72,43		73,33		74,75		75,98		77,19		78,05		79,21		81,26		83,13
Rzędna terenu istniejącego	71,95		72,10		72,50	72,10		72,50		73,30		74,40		76,00		76,80		77,40		79,30		80,80		83,10
Rzędna dna kanału	69,10	69,13	69,17	69,22	69,60	69,55	69,63	69,97	71,00	72,09	72,29	72,92	73,17	73,45	74,03	74,60	74,80	75,42	75,72	76,14	76,67	77,04	77,22	78,40	79,00	80,16
Zagłębienie dna kanału [m]	2,96		2,98	2,40	2,28	2,65		2,46	2,33	2,66	2,48			2,53	2,17	2,59	2,39	2,63		3,07				2,85	2,26	2,97
Rzędna dna studzienki	69,10		69,22		70,24	69,22		69,97	71,00	72,09	72,48			73,45	74,03	74,60	74,80	75,42		76,14				78,40		80,16
Odległości [m]	11,66			14,57		14,06	34,27		36,21		38,63		26,49		20,66		23,86		37,81			38,76		
Spadek / Odległości [m]	1,0 % L=11,66			3,0 % L=14,57		3,0 % L=194,18														6,0 % L=37,81		3,0 % L=38,76		
Materiał	PVC-U lite dn 315x9,2			PVC-U lite dn 250x7,3 SN8		rury kanalizacyjne kielichowe PVC-U lite dn 315×9,2 SN8																			
Długość trasy [m]	0,00	2,55	6,57	11,66	18,59	24,59	26,23	0,00	2,64	14,06	48,33	84,54	105,59	113,87	123,17	149,66	170,32	180,33	194,18	203,03	209,31	212,33	231,99	270,75

Kulczyk Projekty Łukasz Kulczyk
ul. Gen. Sikorskiego 16/4, 86-300 Grudziądz
tel. 500 46 16 59, e-mail: lukasz@kulczyk.org

Zamawiający: Gmina Lidzbark Warmiński, ul. Krasickiego 1, 11-100 Lidzbark Warmiński

Zadanie: Przebudowa drog gminnej i 170161N w miejscowości Plink

Branża: SANITARNA

Faza: PROJEKT WYKONAWCZY

Projektant: tech. Edmund Wierzchowski

Nr uprawn.: BP-RN/147/07/9

Data: 03.03.2016

Nr rysunku: K0.04

Tytuł rysunku: PROFIL KANALIZACJI DESZCZOWEJ -część 3

Skala: 1:500/100