



PLAN ORIENTACYJNY

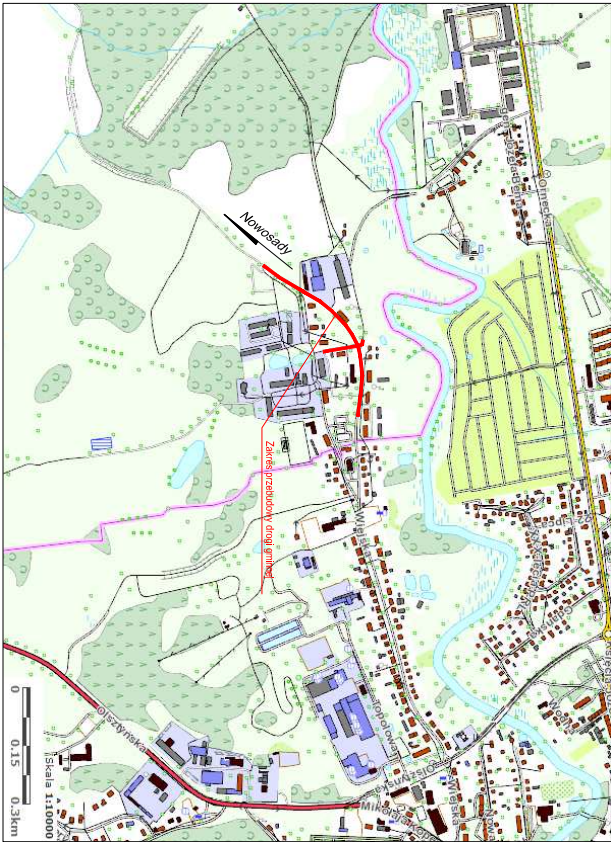

Szerokość projektu		Kulczyk Projekt, Lukasz Kulczyk	
		ul. Gen. Skarstego 16/4, 86-300 Gostyń tel. 500 46 16 59, email: lukasz@kulczyk.org	
Zamawiający:		Gmina Łubczak, Warmiński ul. Kraskiego 1, 11-100 Łubczak, Warmiński	
Zawiera:		Stanów: PROJEKT WYKONAWCZY	
Przebudowa drogi gminnej 117016N w miejscowości Pińlik		Słowo: DROGOWA	
Funkcja:	Inżynier i architekt	Nr uprawnień:	ABIT-077/31/ 15/2001
Projektant:	inż. Sławomir Mienik	Podpis:	
Opracował:	inż. Lukasz Kulczyk		
Nr rysunku: D1	Tytuł rysunku: PLAN ORIENTACYJNY	Skala: 1:10000	Data: MARZEC 2016