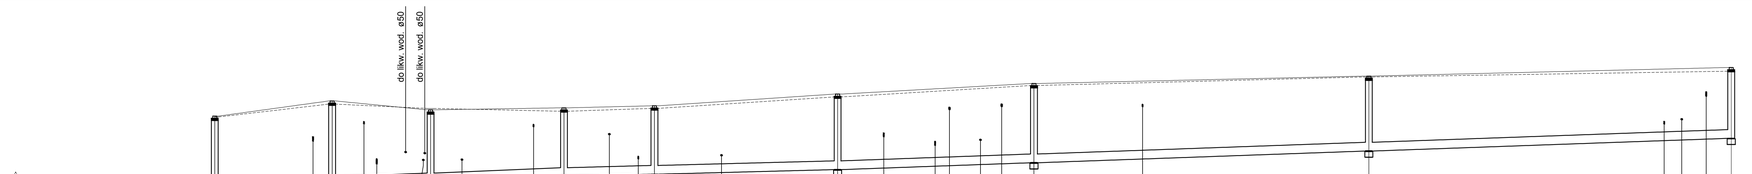


| | D4 | D5 | D6 | D7 | D8 | D9 | D10 | D11 | D12 | D6 | D13 |
|---|---|---|---|---|---|---|---|---|---|---|---|
| Poziom porównawczy 60,00 m n.p.m. | proj. studnia żelbet. ø1200mm - właz kl. D400 | istn. gaz. ø180 | proj. studnia żelbet. ø1200mm - właz kl. D400 | istn. kabel teletech.<br>istn. kan. san. ø200 | proj. wod. ø32<br>proj. studnia żelbet. ø1200mm - właz kl. D400 | proj. wod. ø32 | istn. kan. deszcz. ø300<br>proj. kabel energ. NN | proj. studnia żelbet. ø1200mm - właz kl. D400 | istn. gaz. ø90 | proj. wod. ø110 | proj. studnia żelbet. ø1200mm - właz kl. D400 | istn. wodociąg - nieczynny | proj. studnia żelbet. ø1200mm - właz kl. D400 | istn. kan. san. ø150 | istn. kan. san. ø160<br>istn. kabel energ. NN, SN | istn. wod. ø63<br>2 x istn. kabel energ. NN | proj. studnia żelbet. ø1200mm - właz kl. D400 | istn. kabel teletech. | proj. studnia żelbet. ø1200mm - właz kl. D400 | proj. wod. ø110<br>do likw. wod. ø90 | istn. gaz. ø180 | proj. studnia żelbet. ø1200mm - właz kl. D400 | proj. studnia żelbet. ø1200mm - właz kl. D400<br>do likw. wod. ø300<br>istn. wod. ø315<br>istn. wod. ø32 | proj. studnia żelbet. ø1200mm - właz kl. D400 |
| Rzędna terenu projektowanego | 71,53 | 72,06 | 71,75 | 71,82 | 71,89 | 72,30 | 72,67 | 72,93 | 73,23 | 71,75 | 71,87 |
| Rzędna terenu istniejącego | 71,50 | 71,95 | 71,80 | 71,70 | 71,80 | 72,20 | 72,60 | 72,90 | 73,10 | 71,80 | 71,70 |
| Rzędna dna kanału | 69,00 | 69,09<br>69,10 | 69,15<br>69,16<br>69,21<br>69,23<br>69,24 | 69,28 | 69,36<br>69,38 | 69,43 | 69,47<br>69,49<br>69,50 | 69,56 | 69,66 | 69,72 | 69,78<br>69,80 | 69,84<br>69,87 | 69,91 | 70,04 | 70,31 | 70,68<br>70,70<br>70,73 | 70,76 | 69,24<br>69,27<br>69,28 | 69,32 |
| Zagłębienie dna kanału [m] | 2,53 | 2,96 | 2,51 | 2,39 | 2,39 | 2,64 | 2,76 | 2,62 | 2,47 | 2,51 | 2,55 |
| Rzędna dna studzienki | 69,00 | 69,10 | 69,24 | 69,43 | 69,50 | 69,66 | 69,91 | 70,31 | 70,76 | 69,24 | 69,32 |
| Odległości [m] | 20,48 | 17,18 | 23,30 | 15,75 | 32,00 | 34,29 | 58,48 | 63,34 | | 7,85 | |
| Spadek | 0,5 % | 0,8 % | | 0,5 % | | 0,7 % | | | | 1,0 % | |
| Odległości [m] | L=20,48 | L=40,48 | | L=47,75 | | L=156,11 | | | | L=7,85 | |
| Materiał | rury kanalizacyjne kielichowe PVC-U lite dn 315×9,2 SN8 | | | | | | | | | PVC-U lite dn 250x7,3 SN8 | |
| Długość trasy [m] | 0,00 | 17,16<br>20,48<br>26,04<br>28,27<br>33,32<br>35,44<br>39,46<br>41,60 | 43,14 | 52,62<br>55,64 | 60,96<br>68,89 | 73,94<br>76,71<br>88,43 | 108,71 | 116,77 | 125,74<br>128,25<br>133,66<br>137,37<br>143,00 | 161,97 | 201,48 | 253,07<br>256,14<br>260,41 | 264,82 | | | | | 0,00<br>3,02<br>4,45<br>7,85 | |

Jednostka projektowa:
kulczyk projekty
Kulczyk Projekty Łukasz Kulczyk
ul. Gen. Sikorskiego 16/4, 86-300 Grudziądz
tel. 500 46 16 59, e-mail: lukasz@kulczyk.org

Zamawiający:
Gmina Lidzbark Warmiński
ul. Krasickiego 1, 11-100 Lidzbark Warmiński

Zadanie:
Przebudowa drogi gminnej 117016N w miejscowości Pilnik

Stadium: PROJEKT WYKONAWCZY
Branża: SANITARNA

| Funkcja | Imię i nazwisko | Nr uprawnień | Podpis |
|---|---|---|---|
| Projektant: | techn. Edmund Wierzchowski | BP-RN-V/4/TO/79 | |

| Nr rysunku | Tytuł rysunku | Skala | Data |
|---|---|---|---|
| KD 03 | PROFIL KANALIZACJI DESZCZOWEJ -część 2 | 1:500/100 | 03.03.2016 |