


Pik = 0+000,00
Skala 1:100/100

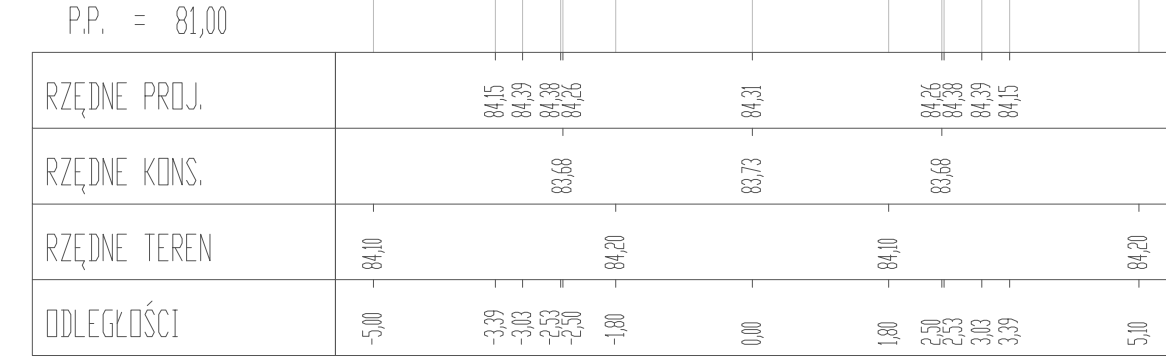


Pik = 0+014,00
Skala 1:100/100




Pik = 0+028,00
Skala 1:100/100




Pik = 0+036,00
Skala 1:100/100

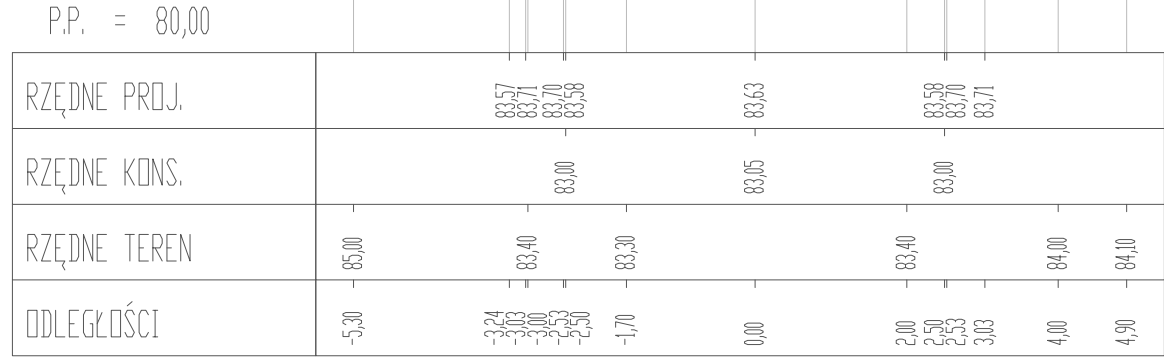


Pik = 0+047,00
Skala 1:100/100

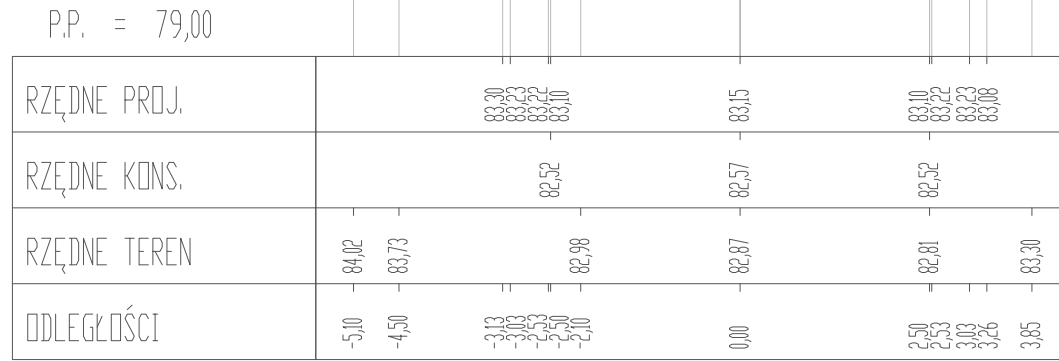

Pik = 0+064,00
Skala 1:100/100

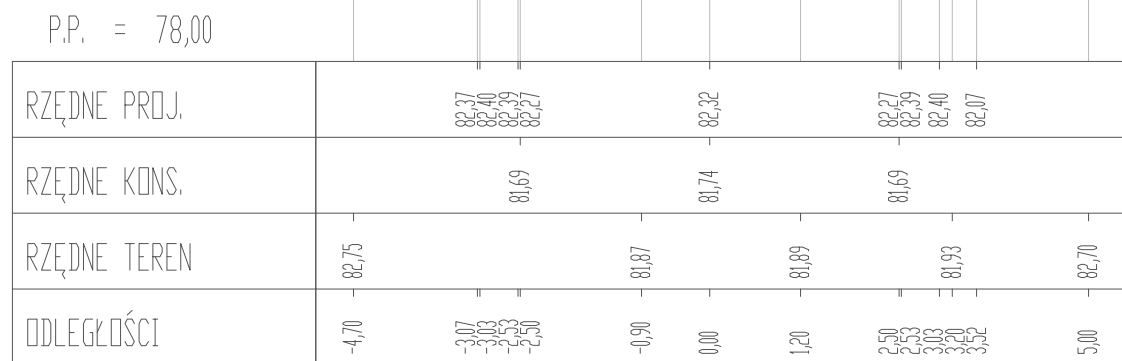


Pik = 0+074,00
Skala 1:100/100

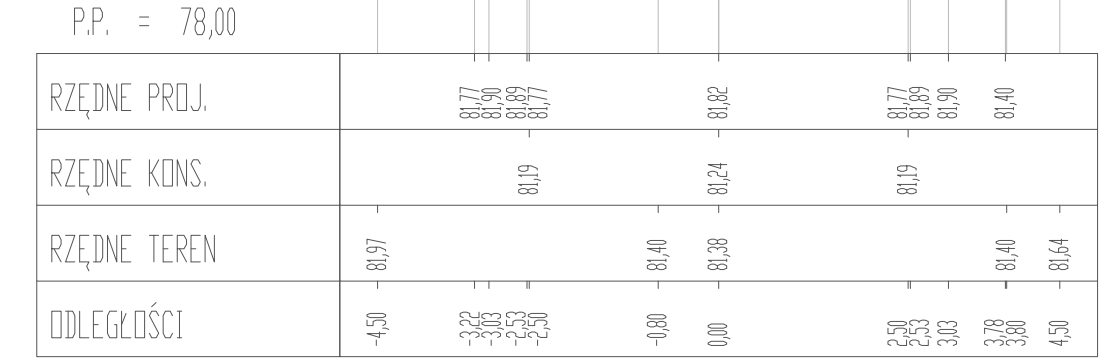


Pik = 0+092,00
Skala 1:100/100



Pik = 0+107,00
Skala 1:100/100

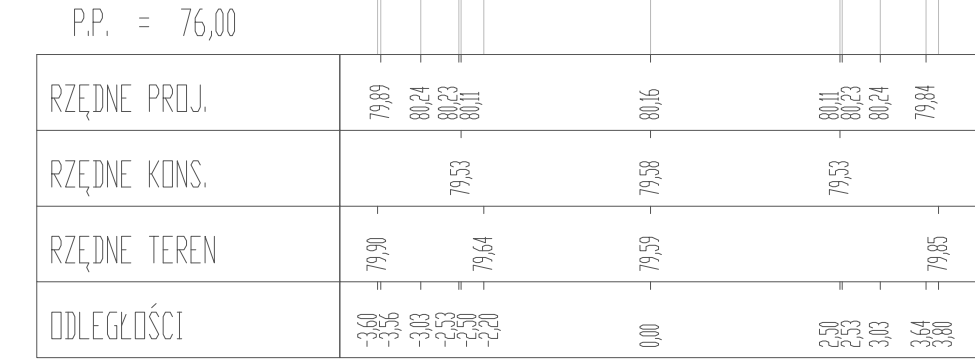


Pik = 0+126,00
Skala 1:100/100

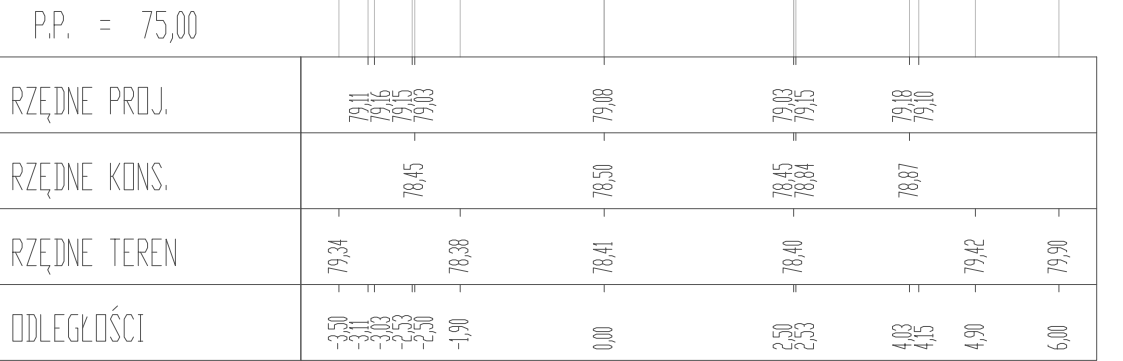


Pik = 0+143,00
Skala 1:100/100




Pik = 0+170,00
Skala 1:100/100

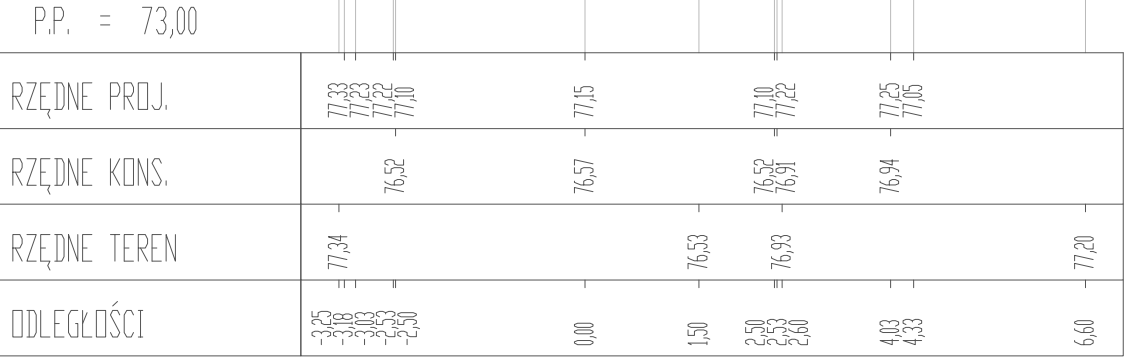

Pik = 0+188,00
Skala 1:100/100

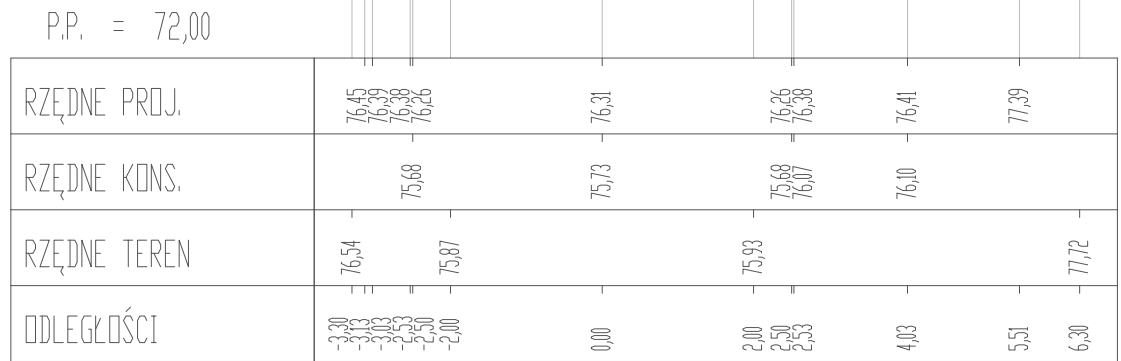


Pik = 0+204,00
Skala 1:100/100

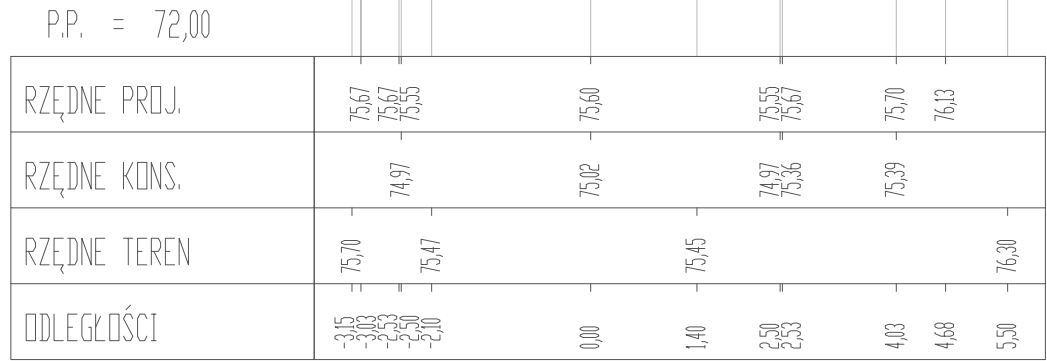


Pik = 0+215,00
Skala 1:100/100




Pik = 0+223,00
Skala 1:100/100

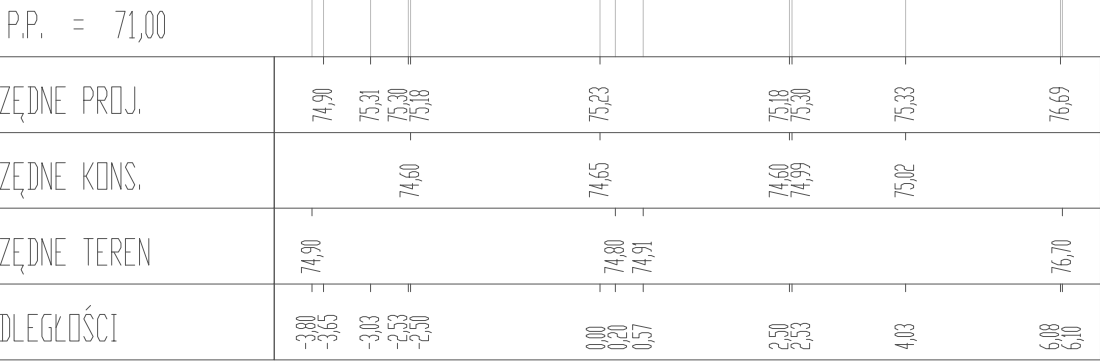

Pik = 0+237,00
Skala 1:100/100

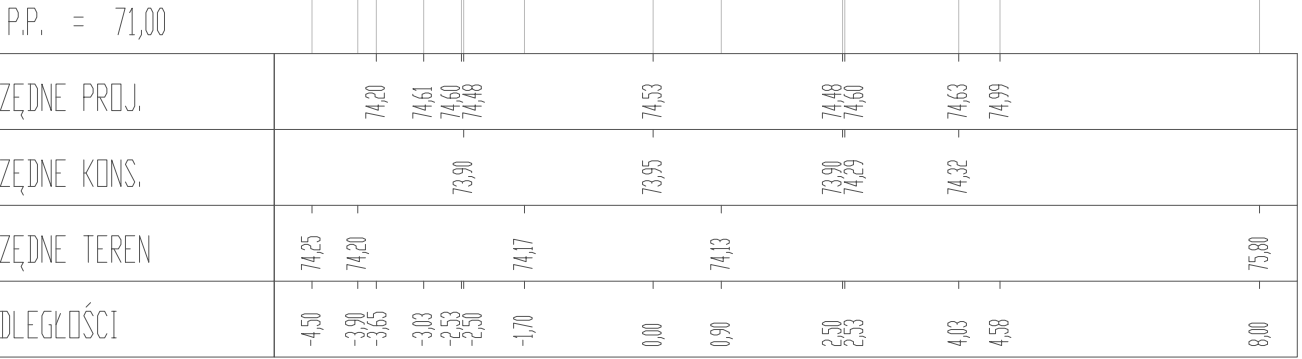

Pik = 0+256,00
Skala 1:100/100

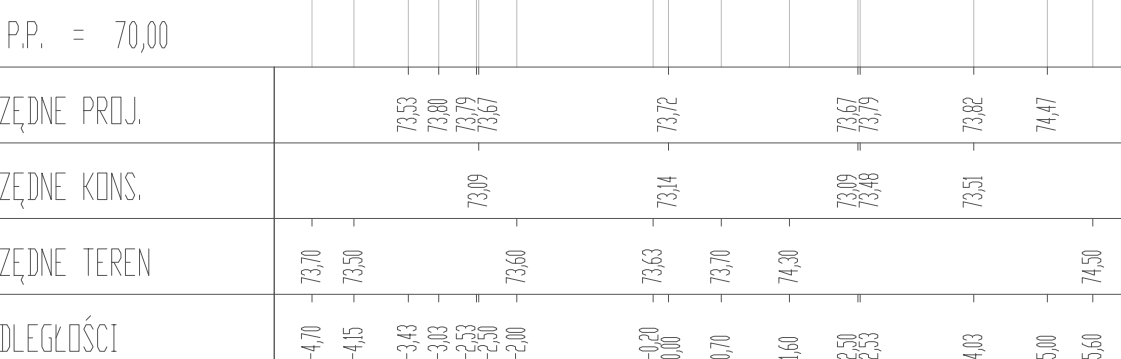

Jednostka projektowa:		Kulczyk Projekty ul. Gen. Sikorskiego 16/4, 86-300 Grudziądz tel. 500 46 16 59, e-mail: lukasz@kulczyk.org	
Zamawiający:		Gmina Lidzbark Warmiński ul. Krasińskiego 1, 11-100 Lidzbark Warmiński	
Zadanie:		PROJEKT WYKONAWCZY	
Przebudowa drogi gminnej 117016N w miejscowości Płinik		DROGOWA	
Funkcja	Imię i nazwisko	Nr uprawnień	Podpis
Projektant:	inż. Sławomir Miernik	ABIT-0717131/ 15/2001	
Opracował:	inż. Lukasz Kulczyk		
Wersja rysunku: D8.1	Tytuł rysunku: PRZESZKOCZKI POPRZECZNE	Skala: 1:100	Data: MARZEC 2016