


Rzut przyziemia Skala 1:50

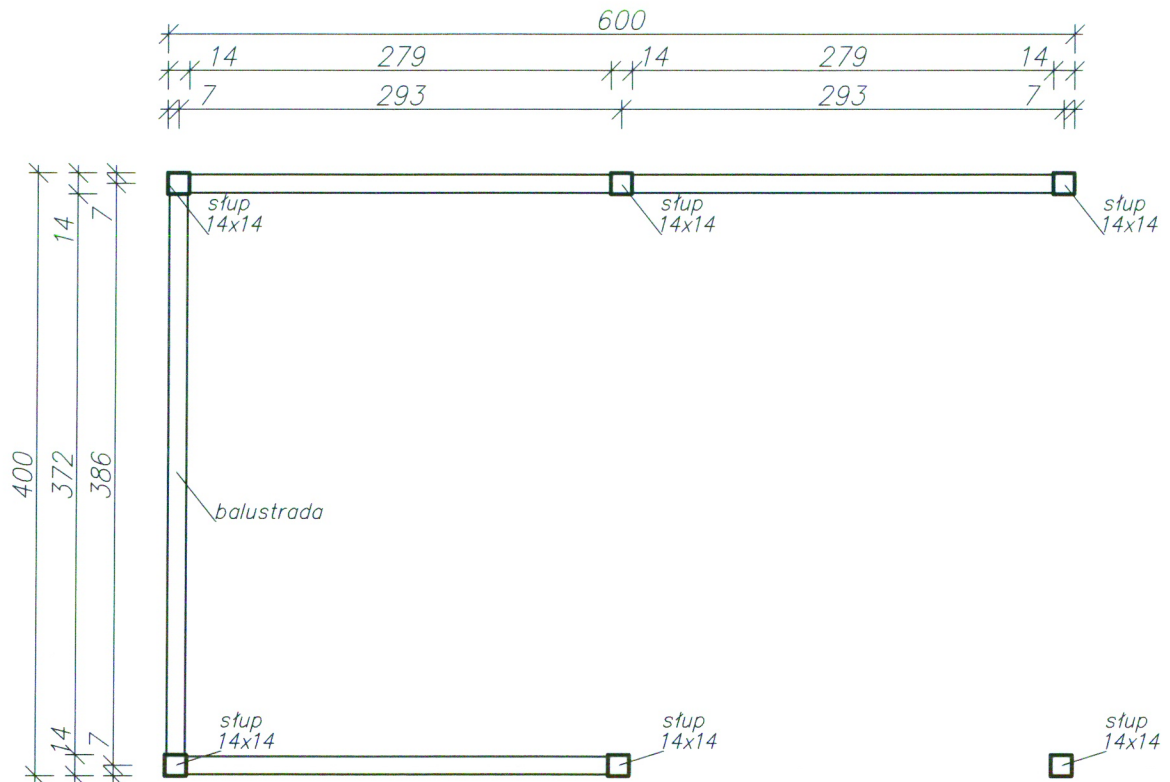

Adres obiektu: Świątnik, dz. nr 64 obręb Świątnik, gmina Lidzbark Warmiński, 11-100	Stadium: Projekt budowlany	Rys. nr: 2
Inwestor: Gmina Lidzbark Warmiński Ul. Krasickiego 1 11-100 Lidzbark Warmiński	Nazwa obiektu: Kolumna drewniana	Skala: 1:50
Opracował: Franciszek Jurgielewicz ul. Smolna 2 11-100 Lidzbark Warmiński	Przedmiot rysunku: Rzut przyziemia	Data: 09, 2016r.
	Uprawnienia: 116/88/OL	Podpis: 