

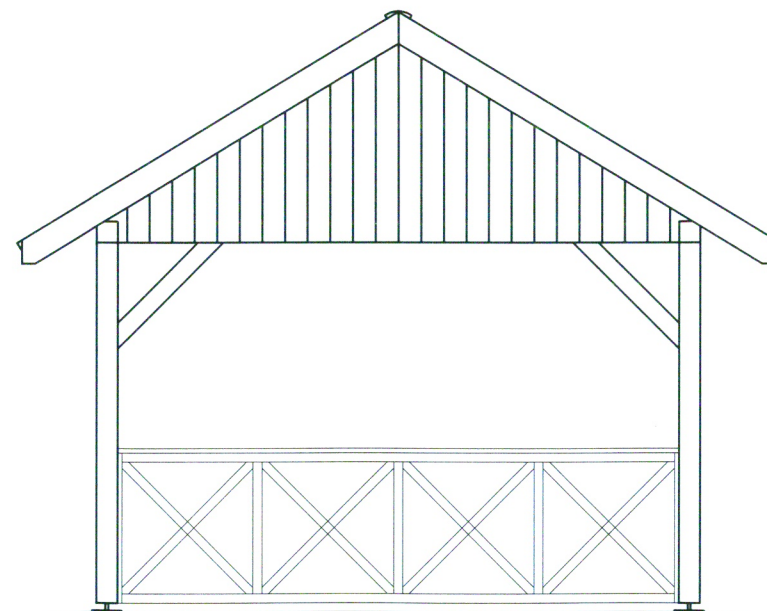
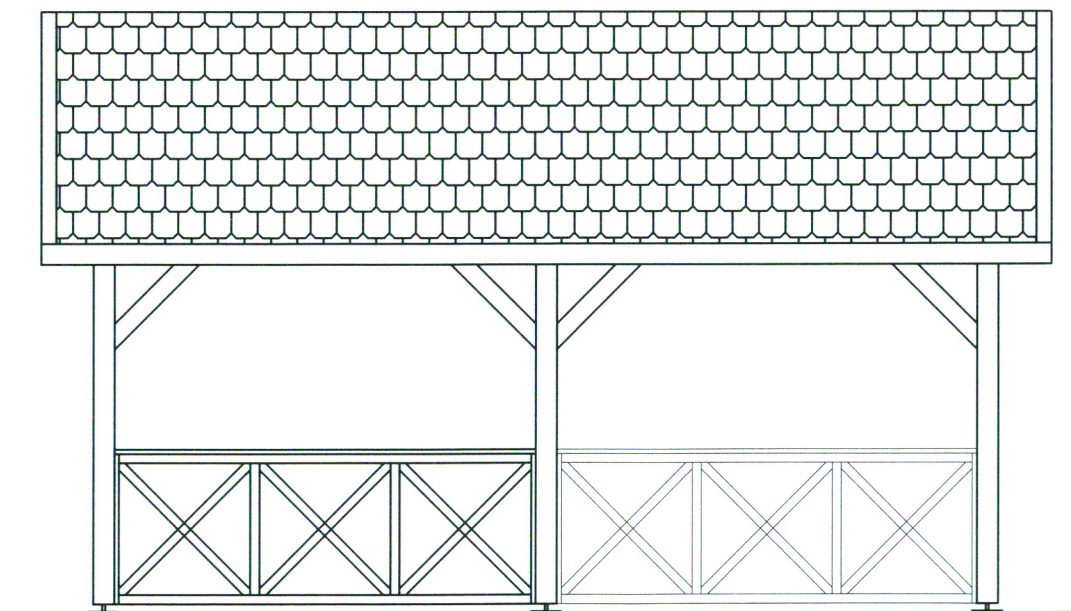
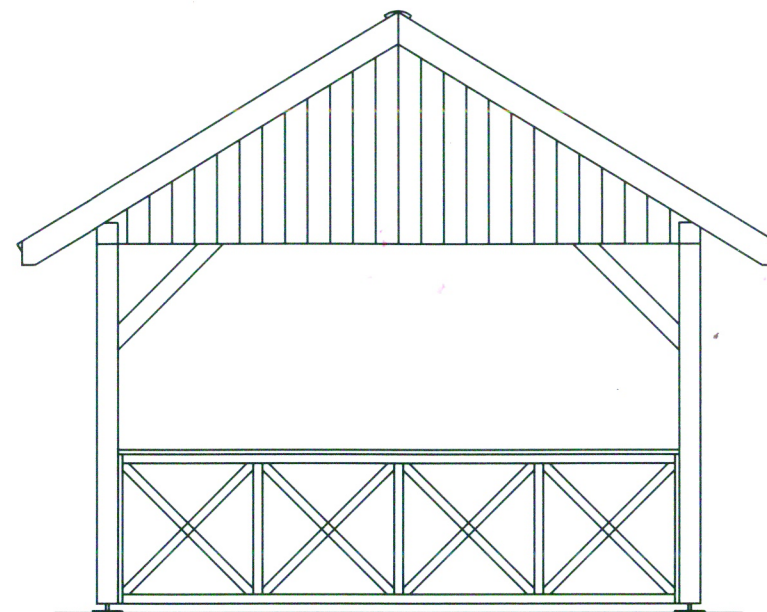


Elewacje Skala 1:50

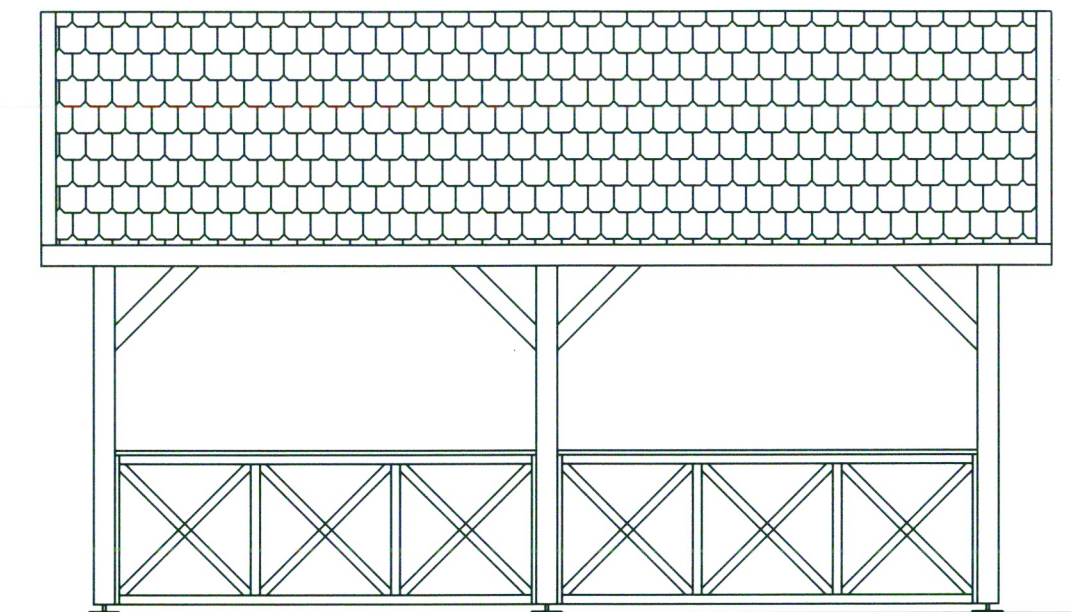

Rzut
Skala 1:100

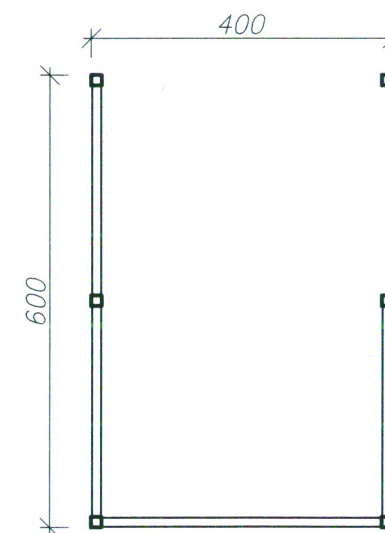

Adres obiektu: Świętnik, dz. nr 64 obręb Świętnik, gmina Lidzbark Warmiński, 11-100	Stadium: Projekt budowlany	Rys. nr: 1
Inwestor: Gmina Lidzbark Warmiński Ul. Krasickiego 1 11-100 Lidzbark Warmiński	Nazwa obiektu: Altana drewniana	Skala: 1:50
Opracował: Franciszek Jurgielewicz ul. Smolna 2 11-100 Lidzbark Warmiński	Przedmiot rysunku: Elewacje	Data: 09.2016r.
	Uprawnienia: 116/88/OL	Podpis: