Przyziemie – SUW BABIAK

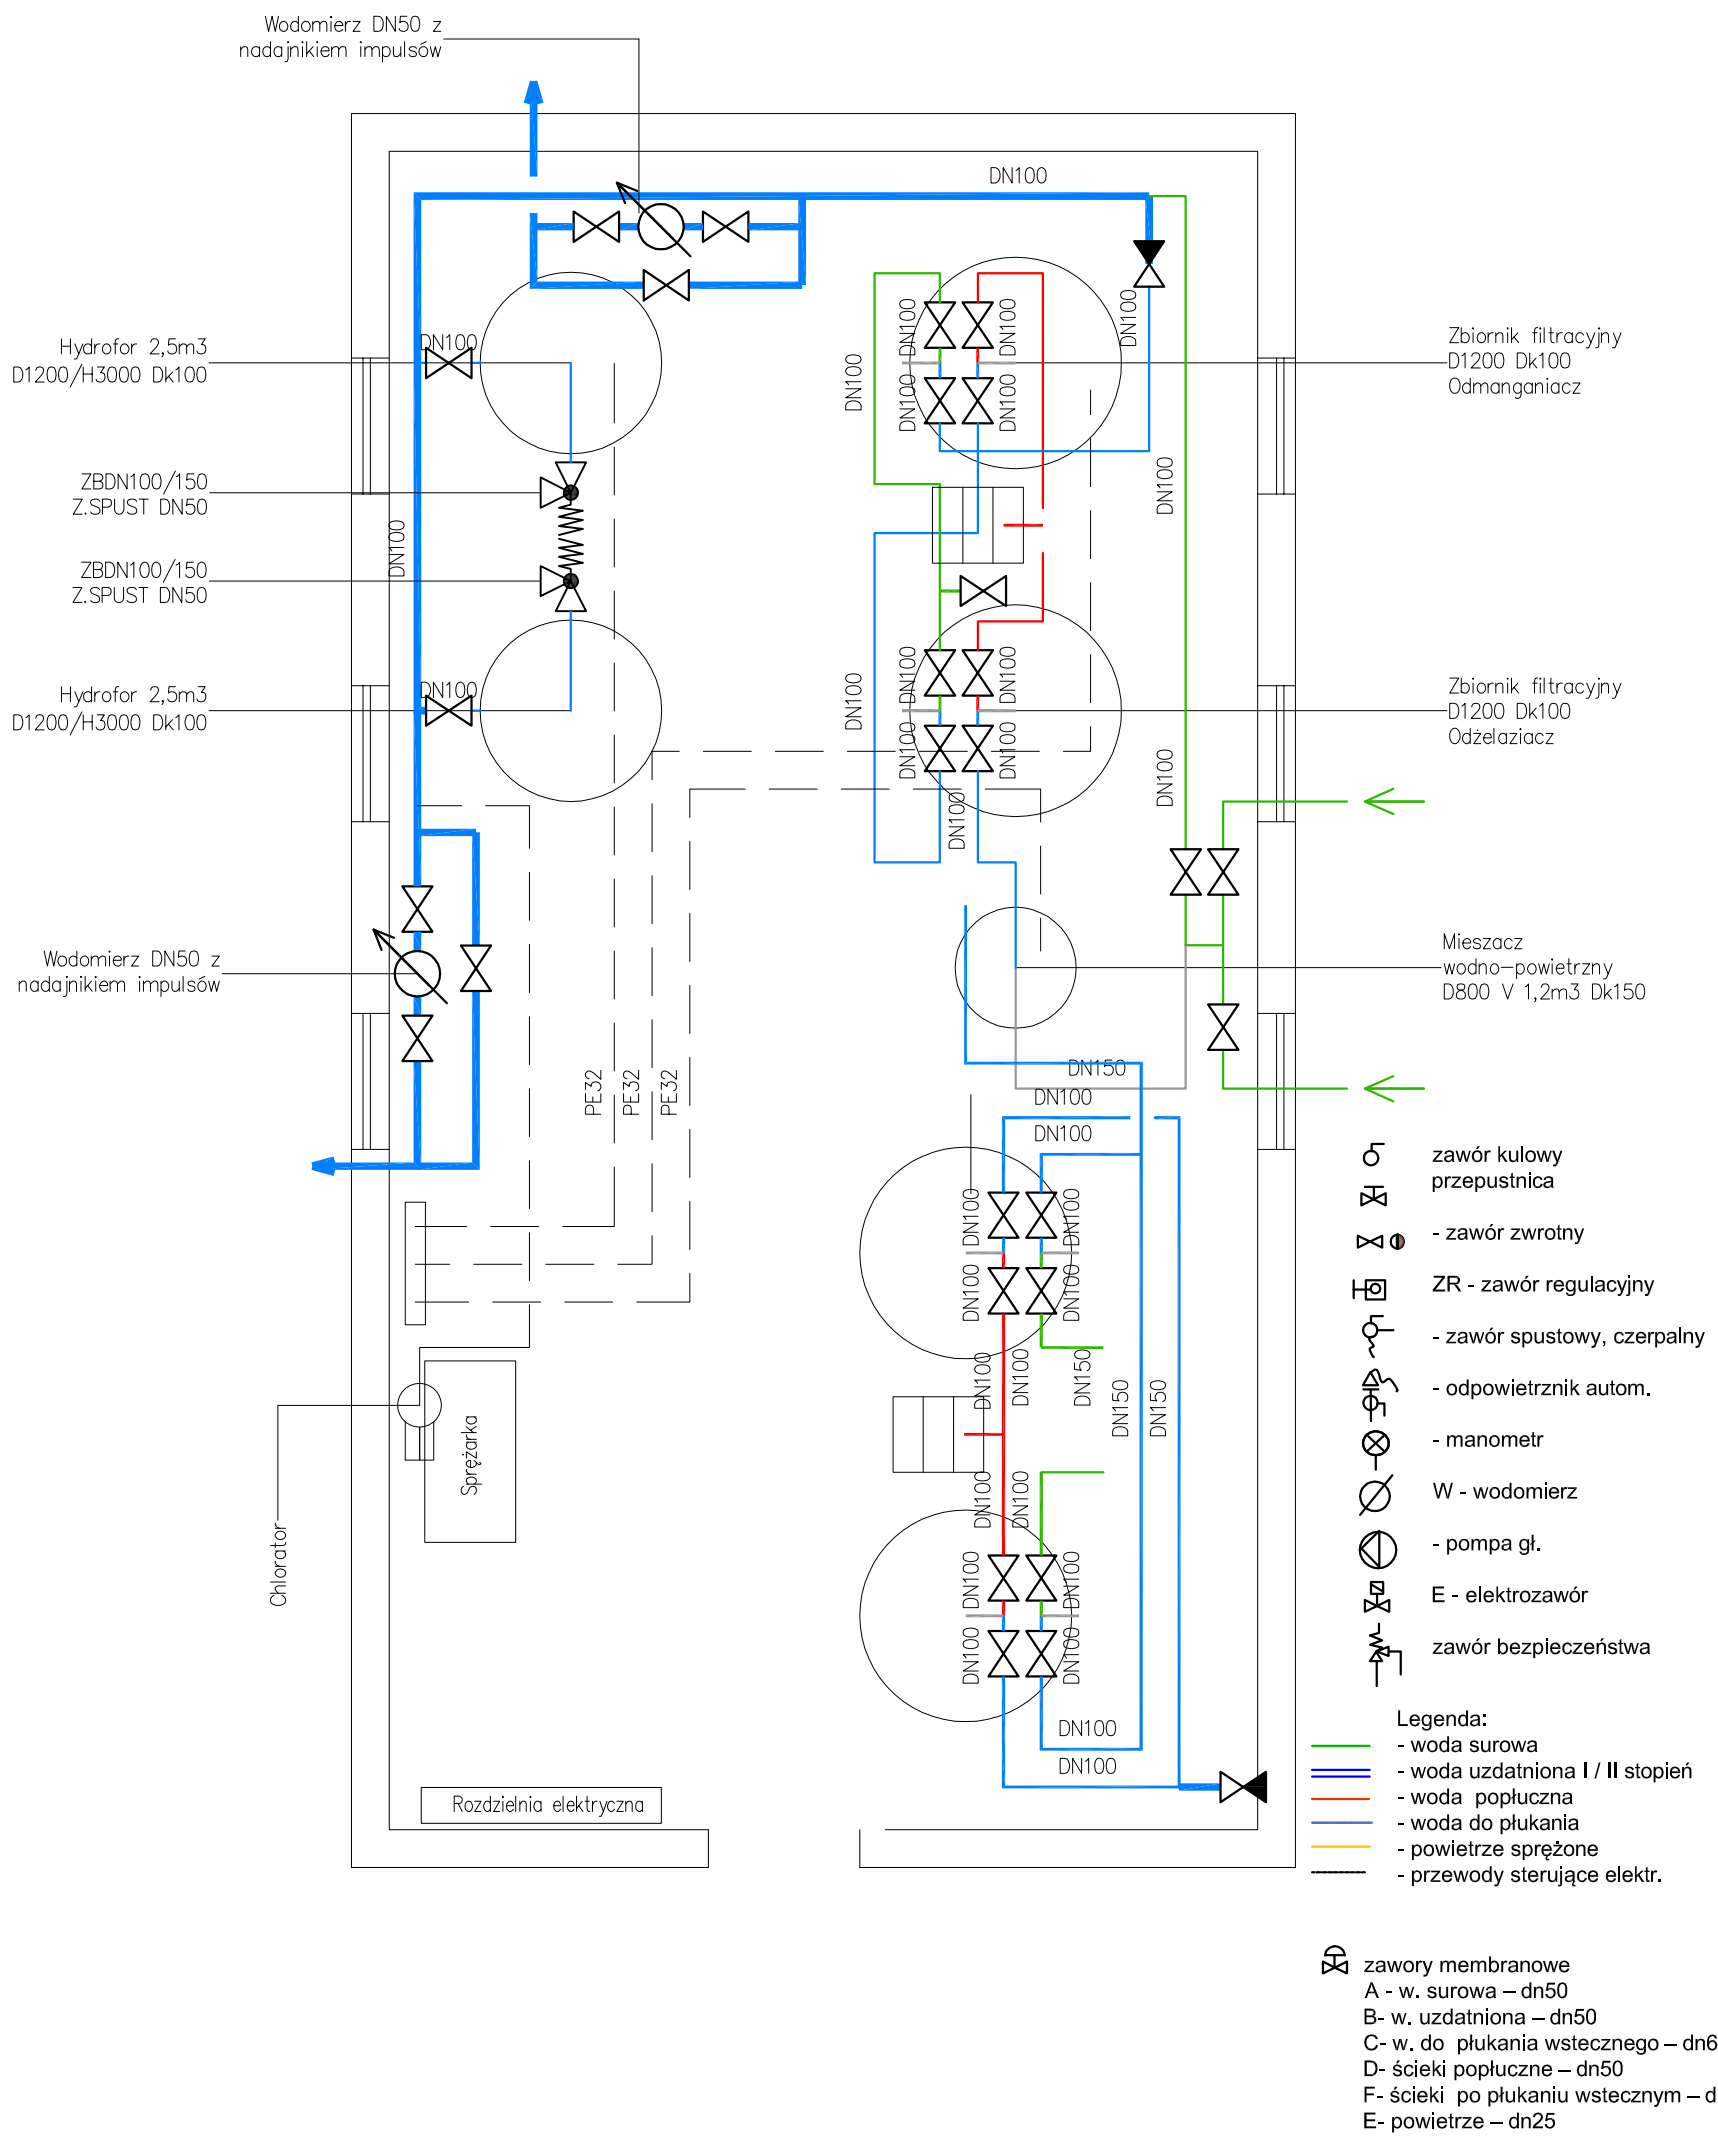

HYDROSYSTEM Krzysztof Horyd
ul. Bartoszycka 18, 11-100 Lidzbark Warmiński
tel. 89 679 53 96 kom. 603 864 959

Adres oblektu:	Przedmlot rysunku:	Data:
Babiak dz. nr: 57/3, 57/4, 57/5 obr. Babiak gm. Lidzbark Warm.	Rzut przyziemia	10.2016 r.
Inwestor:	**Stadlum:**	**Skala:**
Gmina Lidzbark Warmiński ul. Krasickiego 1 11-100 Lidzbark Warmiński	Remont stacji uzdatniania wody	1:50
Projektował:	**Sprawdził:**	**Rys. nr:**
mgr inż.Krzysztof Horyd upr.bud.projektowe WAM/0113/PWOS/08	inż.Krzysztof Doroszkiewicz upr.bud.projektowe WAM/0116/POOS/08	2

Opracowano w programie AutoCAD LT 2010 Licencja: 355-70612653 dla HYDROSYSTEM Krzysztof Horyd