


SCHEMAT TECHNOLOGICZNY – SUW RUNOWO

Q=15/150m3/h

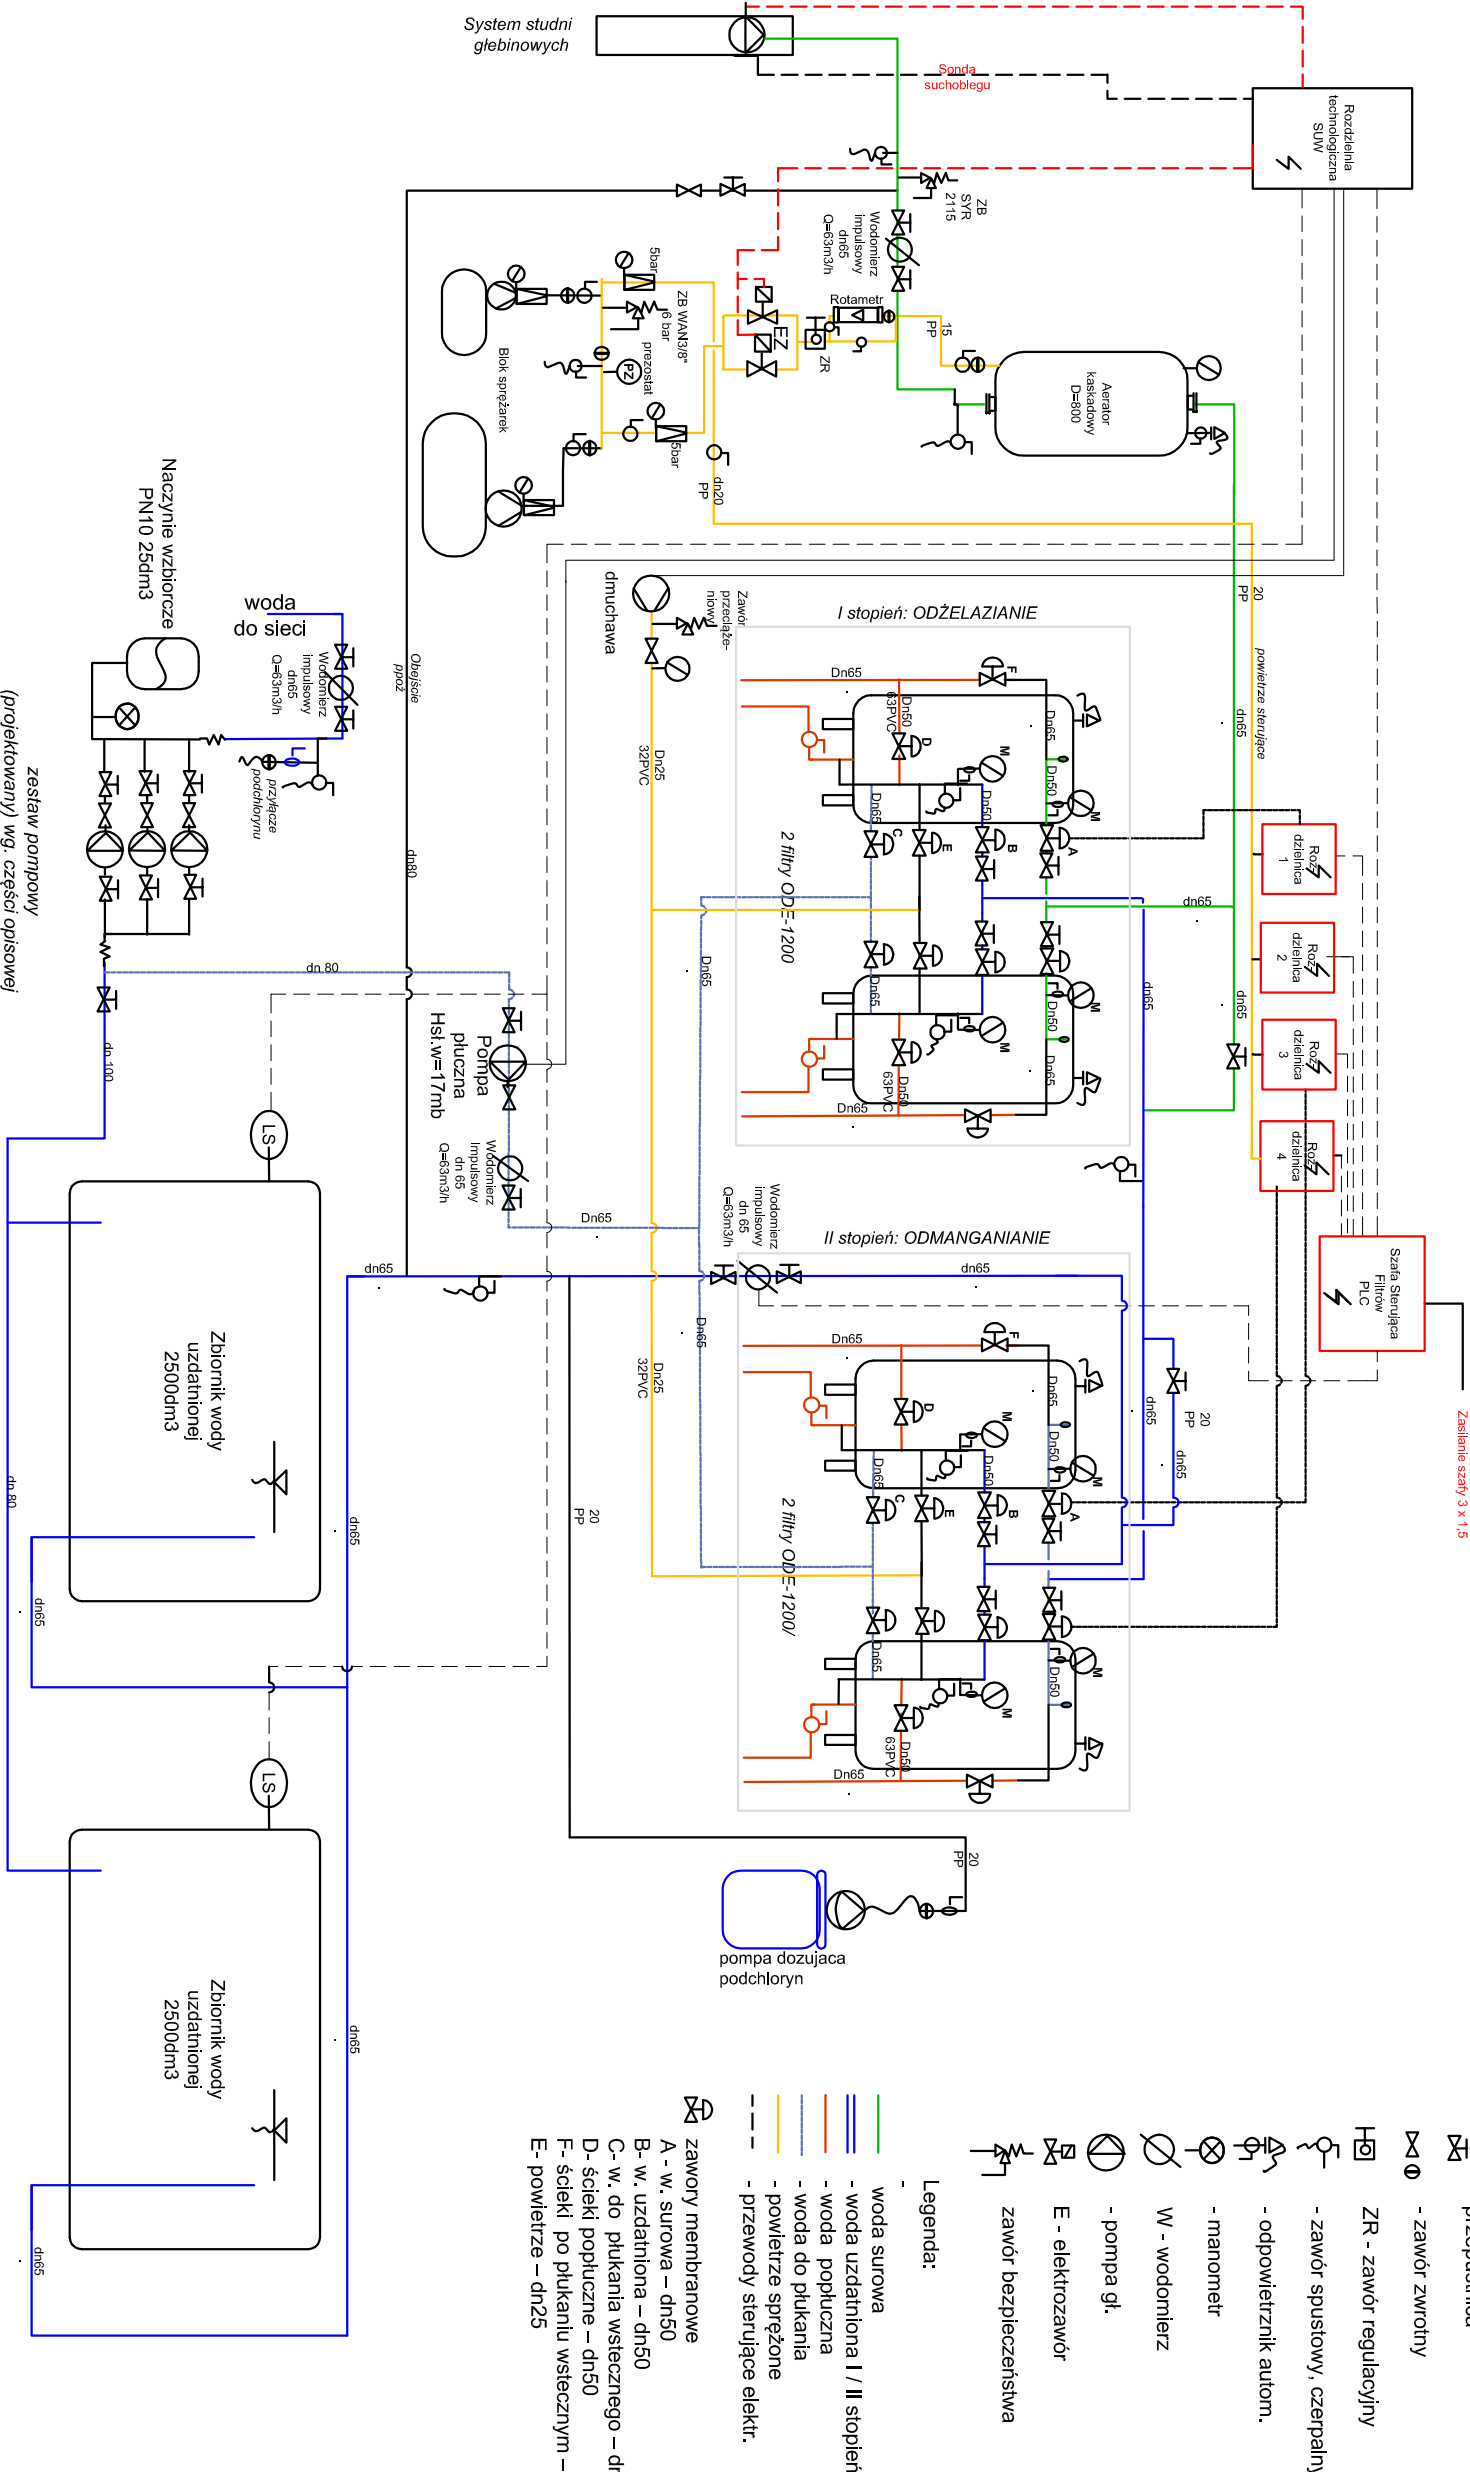

HYDROSYSTEM Krzysztof Horyd ul. Bartoszycka 18, 71-100 Łódźbark Warmiński tel. 89 679 53 96 kom. 603 864 959			
<b>Adres obiektu:</b> dz. nr: 52/4, 123/5, 123/6 obr. Rumowo gm. Łódźbark Warmiński	<b>Przedmiot rysunku:</b> Schemat technologiczny	<b>Data:</b> 10.2016 r.	
<b>Inwestor:</b> Gmina Łódźbark Warmiński ul. Krasieckiego 1 11-100 Łódźbark Warmiński	<b>Stadium:</b> Remont stacji uzdatniania wody	<b>Skala:</b> -/-	
<b>Projektowali:</b> mgr inż. Krzysztof Horyd upr. bud. projektowe WAM/0113/PWOS/08	<b>Sprawdził:</b> inż. Krzysztof Doroszkiewicz upr. bud. projektowe WAM/0116/PWOS/08	<b>Rys. nr:</b> 3	
Opracowano w programie AutoCAD LT 2010 Licencja: 335-70612653 do HYDROSYSTEM Krzysztof Horyd			