


Rozdzielnia RG w szafie

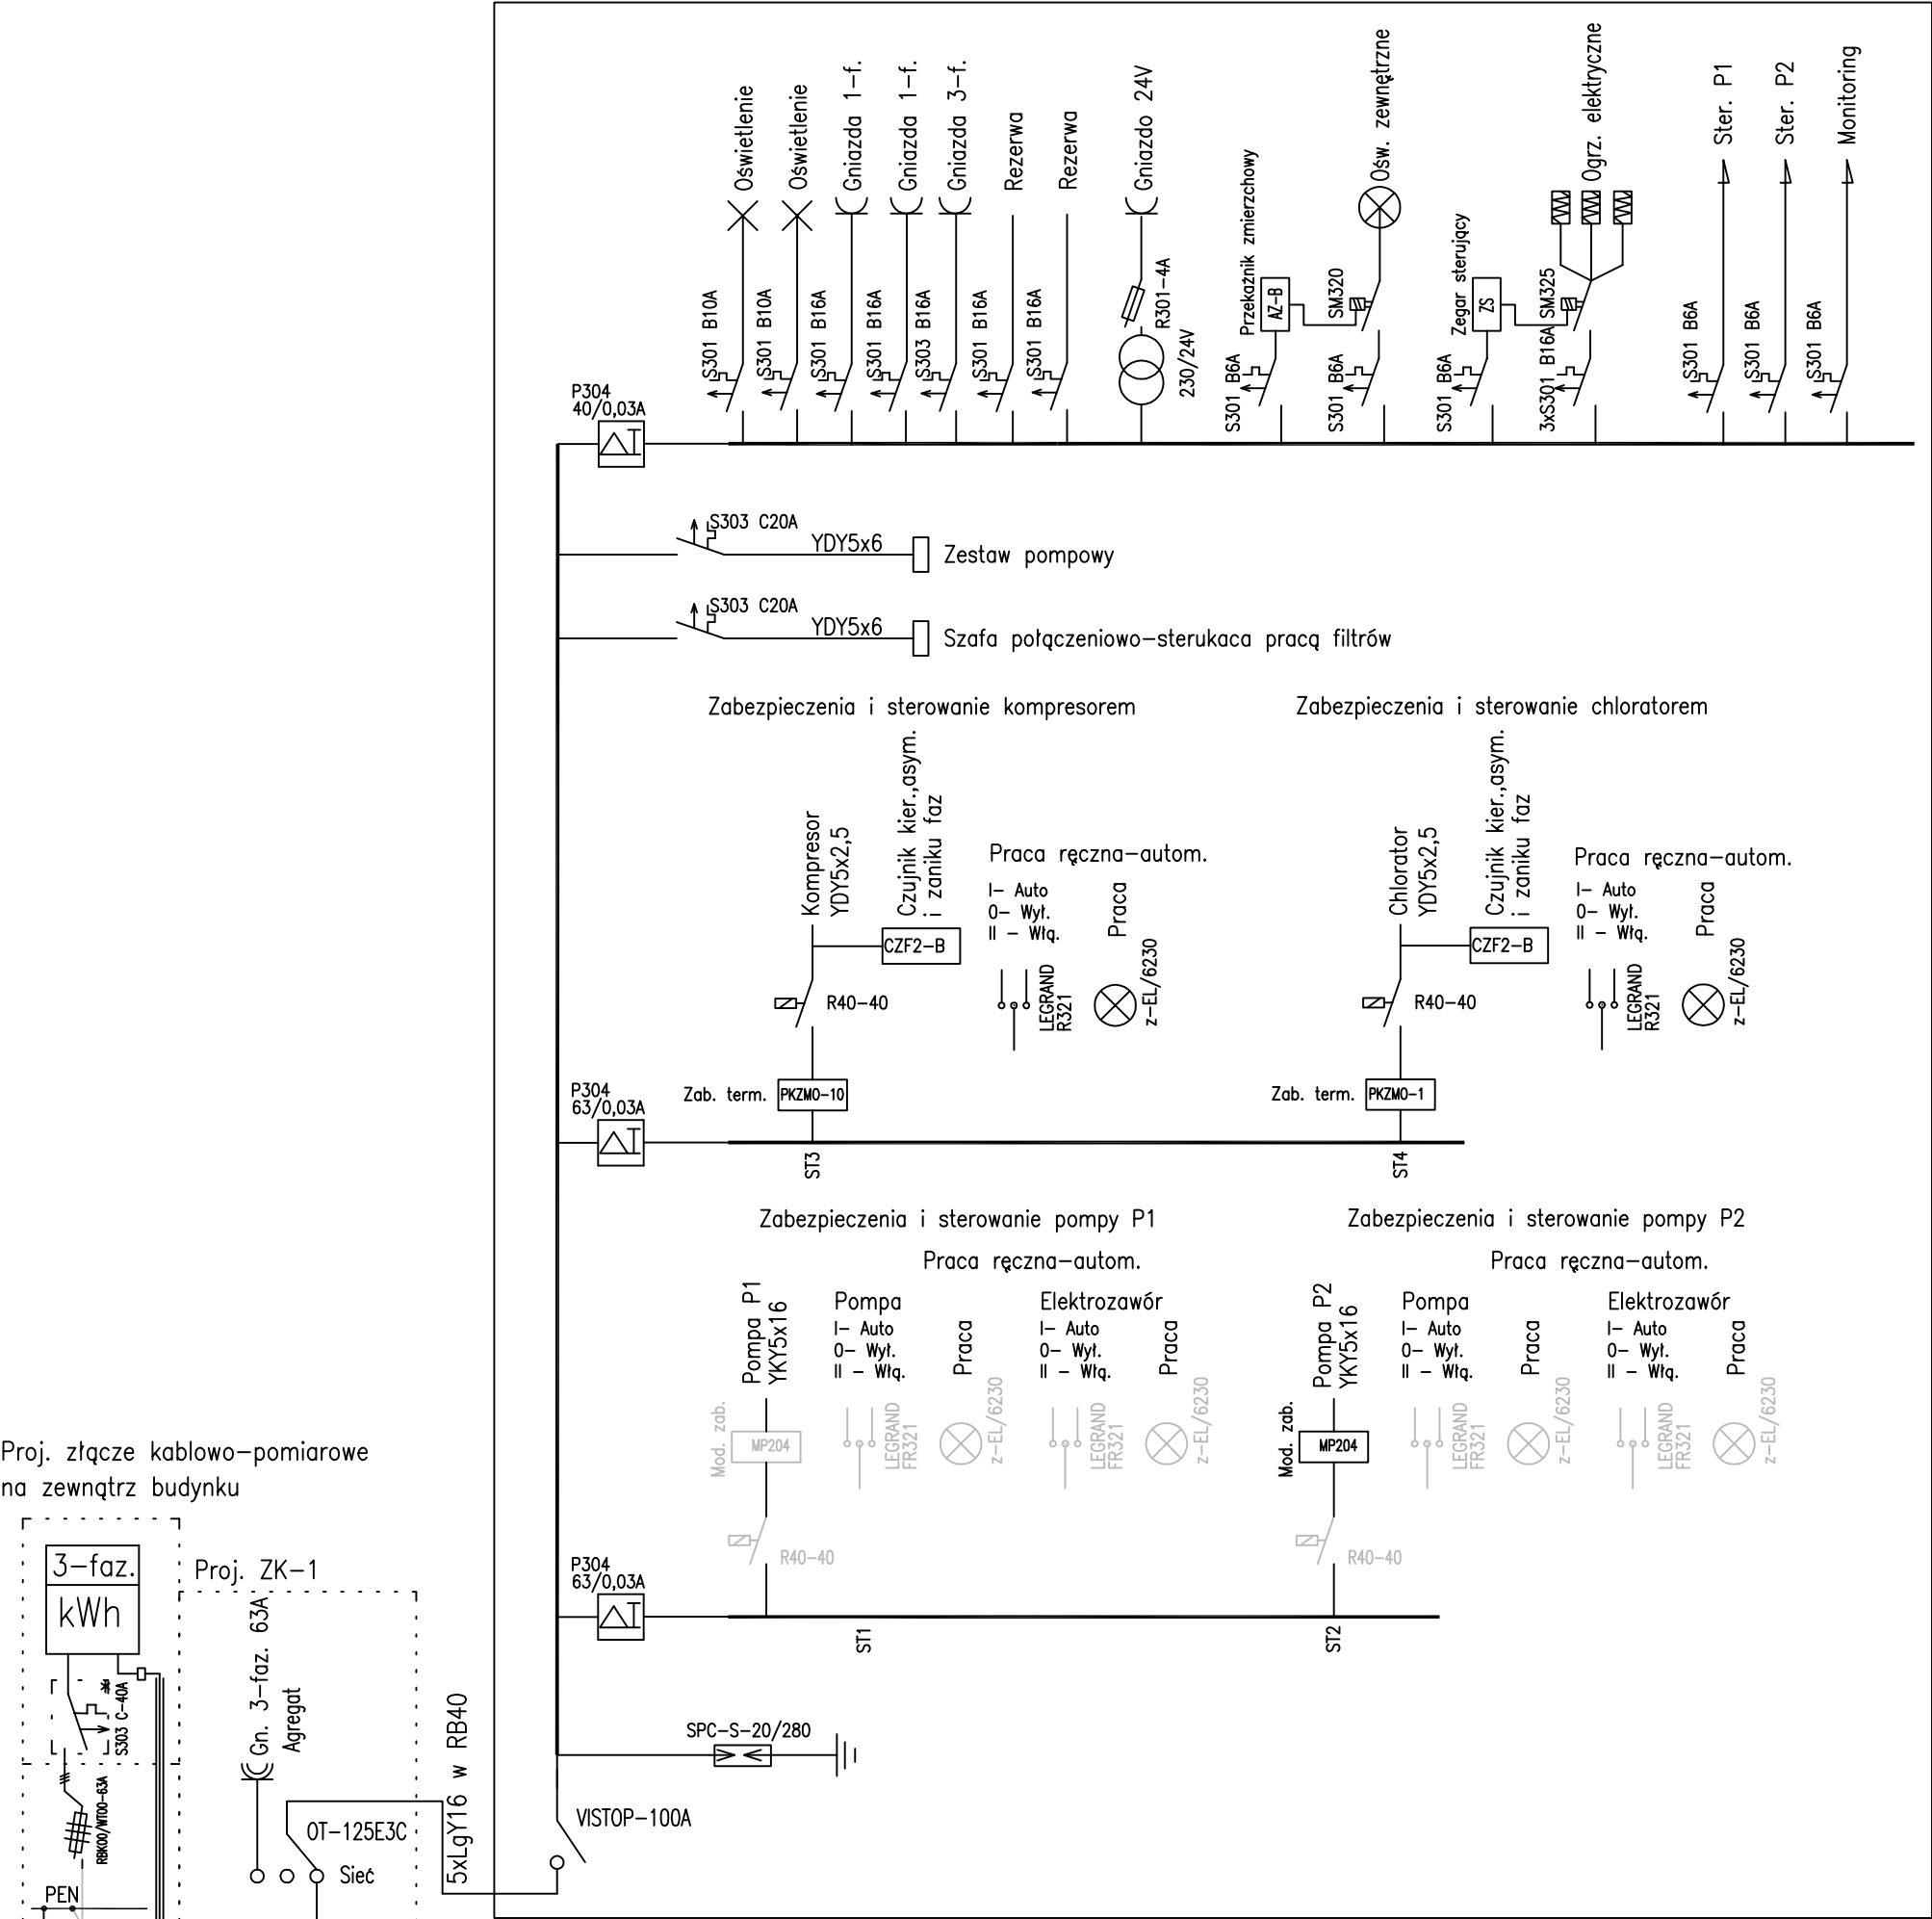

Proj. złącze kablowo-pomiarowe na zewnątrz budynku

Proj. ZK-1

Gn. 3-faz. 63A

Agregat

OT-125E3C

Sieć

5xLgY16 w RB40

SPC-S-20/280

VISTOP-100A

- Uwagi :
1. System ochrony od porażeń samoczynne wyłączenie zasilania w układzie TN-S
 2. *przystosować do plombowania
 3. wyłącznik różnicowo-prądowy
 4. — Elementy istniejące do wykorzystania

istn. przyłącze YAKY4x120

HYDROSYSTEM Krzysztof Horyd			ul. Bartoszycka 18, 11-100 Lidzbark Warmiński tel. 89 679 53 96 kom. 603 864 959		
Adres obiektu: dz. nr: 52/4, 123/5, 123/6 obr. Runowo gm. Lidzbark Warm		Przedmiot rysunku: Schemat zasilania		Data: 10.2016 r.	
Inwestor: Gmina Lidzbark Warmiński ul. Krasińskiego 1 11-100 Lidzbark Warmiński		Stadium: Remont stacji uzdatniania wody		Skala: -/-	
Projektował: mgr inż. M. Zimnicka upr. 262/87/OL		Sprawdził: mgr inż. A. Fieducik		Rys. nr: 4	