


Adres obiektu: Babiarz dz. nr: 57/3, 57/4, 57/5 obr. Babiarz gm. Lidzbark Warm.	Przedmiot rysunku: Mapa sytuacyjno-wysokościowa	Data: 10.2016 r.
Inwestor: Gmina Lidzbark Warmiński ul. Krasickiego 1 11-100 Lidzbark Warmiński	Stadium: Remont stacji uzdatniania wody	Skala: 1:500
Projektowali: mgr inż. Krzysztof Horyd upr. bud. projektowe WAM/0113/PWOS/08	Sprawdził: inż. Krzysztof Doroszkiewicz upr. bud. projektowe WAM/0116/PWOS/08	Rys. nr: 1

Opracowanie w programie AutoCAD LT 2010 Licencja: 355-7061268-10 HYDROSYSTEM Krzysztof Horyd

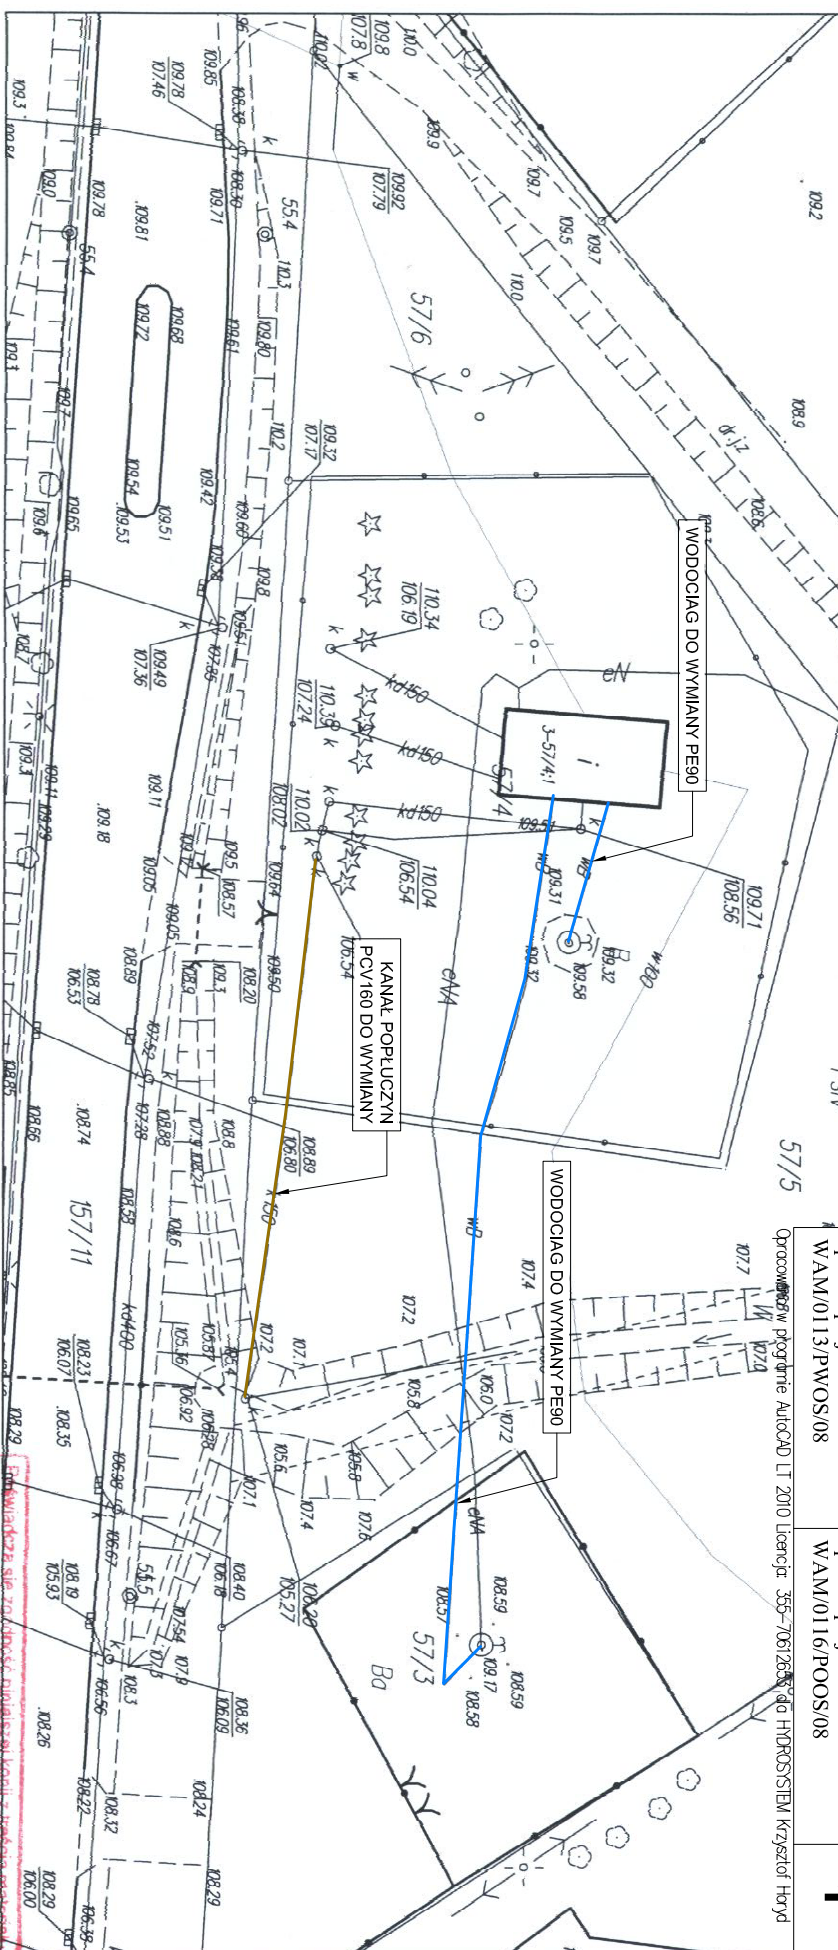

województwo warmińsko-mazurskie
powiat lidzbarski
gmina lidzbark Warm.
obręb Babiarz

MAPA ZASADNICZA
Skala 1:500
godło mapy 7.2.16.16.12.2.4
układ XY – 20007, układ H-Krnsztadt 60

Organ prowadzący państwowy zasób geodezyjny i kartograficzny	Starosta Lidzbarski
Nazwa materiału zasobu	MAPA ZASADNICZA.
Identyfikator ewidencyjny materiału zasobu	P.2809
Data wykonania kopii	2004.2.26
Imię, nazwisko i podpis osoby reprezentującej organ	inż. Krzysztof Horyd INSPEKTOR