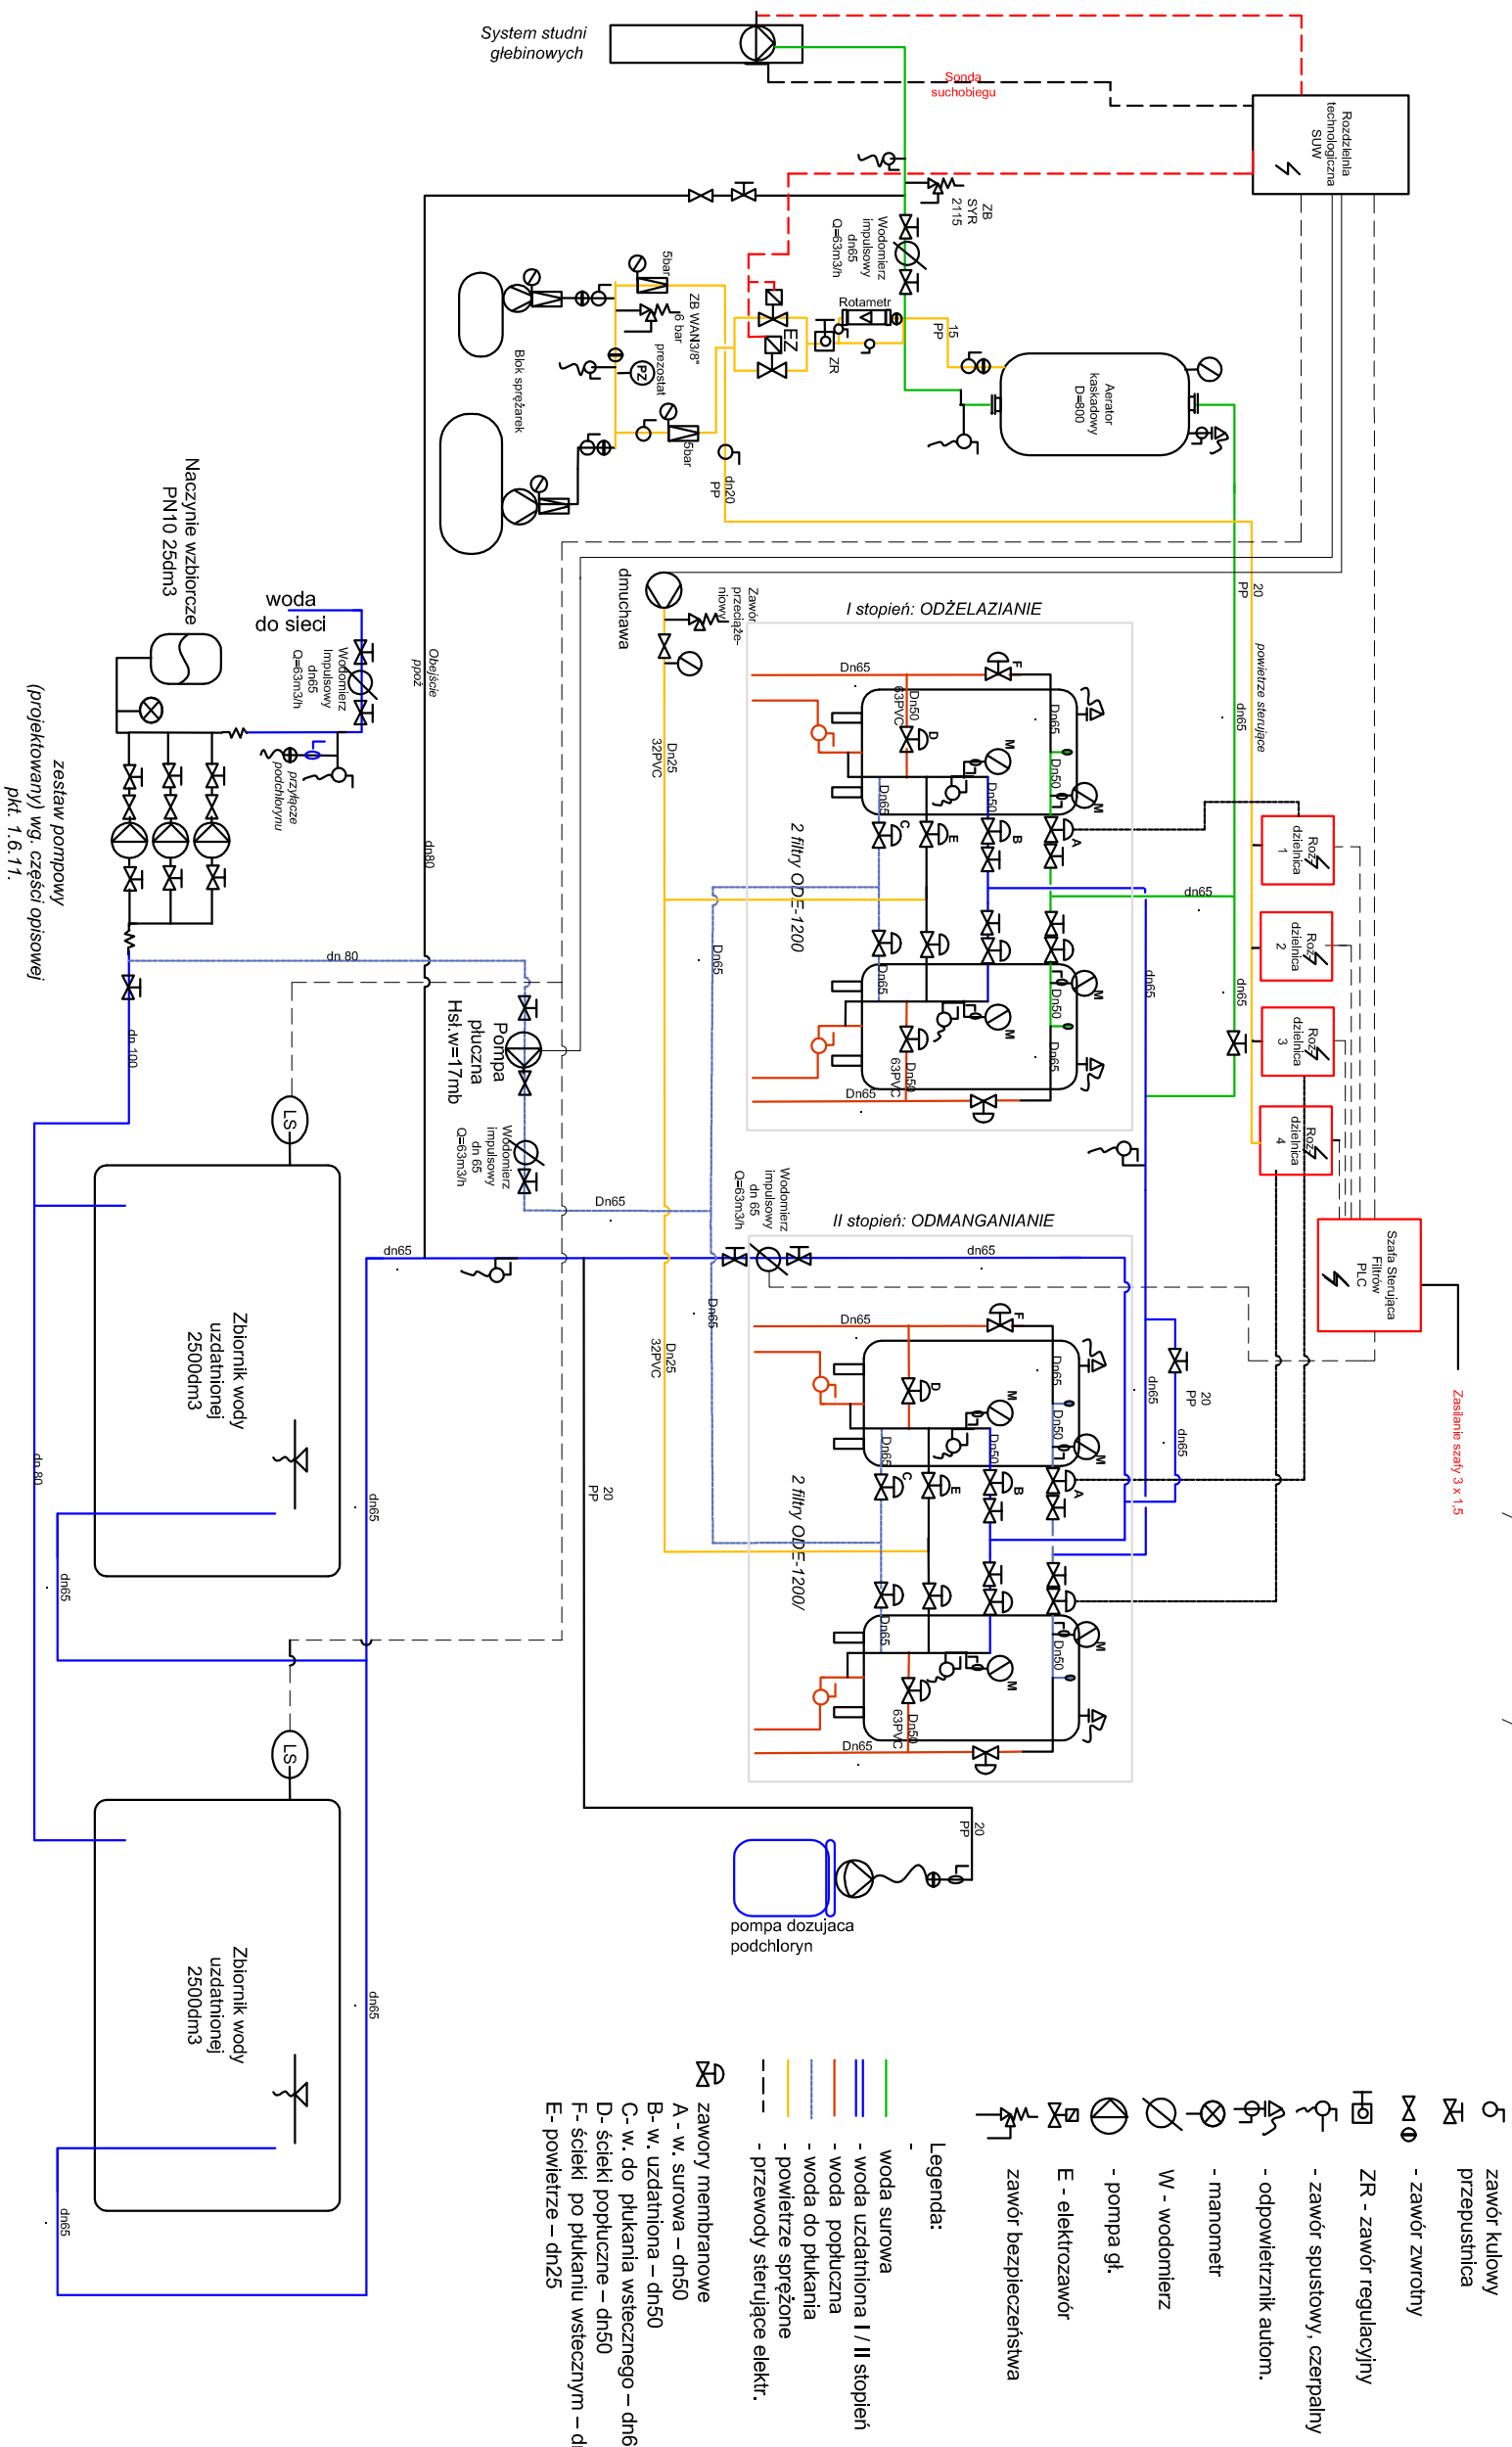


## SCHEMAT TECHNOLOGICZNY-SUW BABIAK

$$Q=15/150\text{m}^3/\text{h}$$


<b>HYDROSYSTEM</b> Krzysztof Horyd ul. Bartoszycka 18, 11-100 Lidzbark Warmiński tel. 89 679 53 96 kom. 603 864 959		
<b>Adres obiektu:</b> Babiak dz. nr: 57/3, 57/4, 57/5 obr. Babiak gmin. Lidzbark Warm.	<b>Przedmiot rysunku:</b> Schemat technologiczny	<b>Data:</b> 10.2016 r.
<b>Inwestor:</b> Gmina Lidzbark Warmiński ul. Kasackiego 1 11-100 Lidzbark Warmiński	<b>Stadium:</b> Remont stacji uzdatniania wody	<b>Skala:</b> -/-
<b>Projektował:</b> mgr inż. Krzysztof Horyd upr. bud. projektowe WAM/0113/PWOS/08	<b>Sprawdził:</b> inż. Krzysztof Doroszkiewicz upr. bud. projektowe WAM/0116/PWOS/08	<b>Rys. nr:</b> <b>3</b>
Opracowano w programie AutoCAD LT 2010. Licencja: 355-70612653 do HYDROSYSTEM Krzysztof Horyd		