


Przyziemie – SUW KRASZEWO

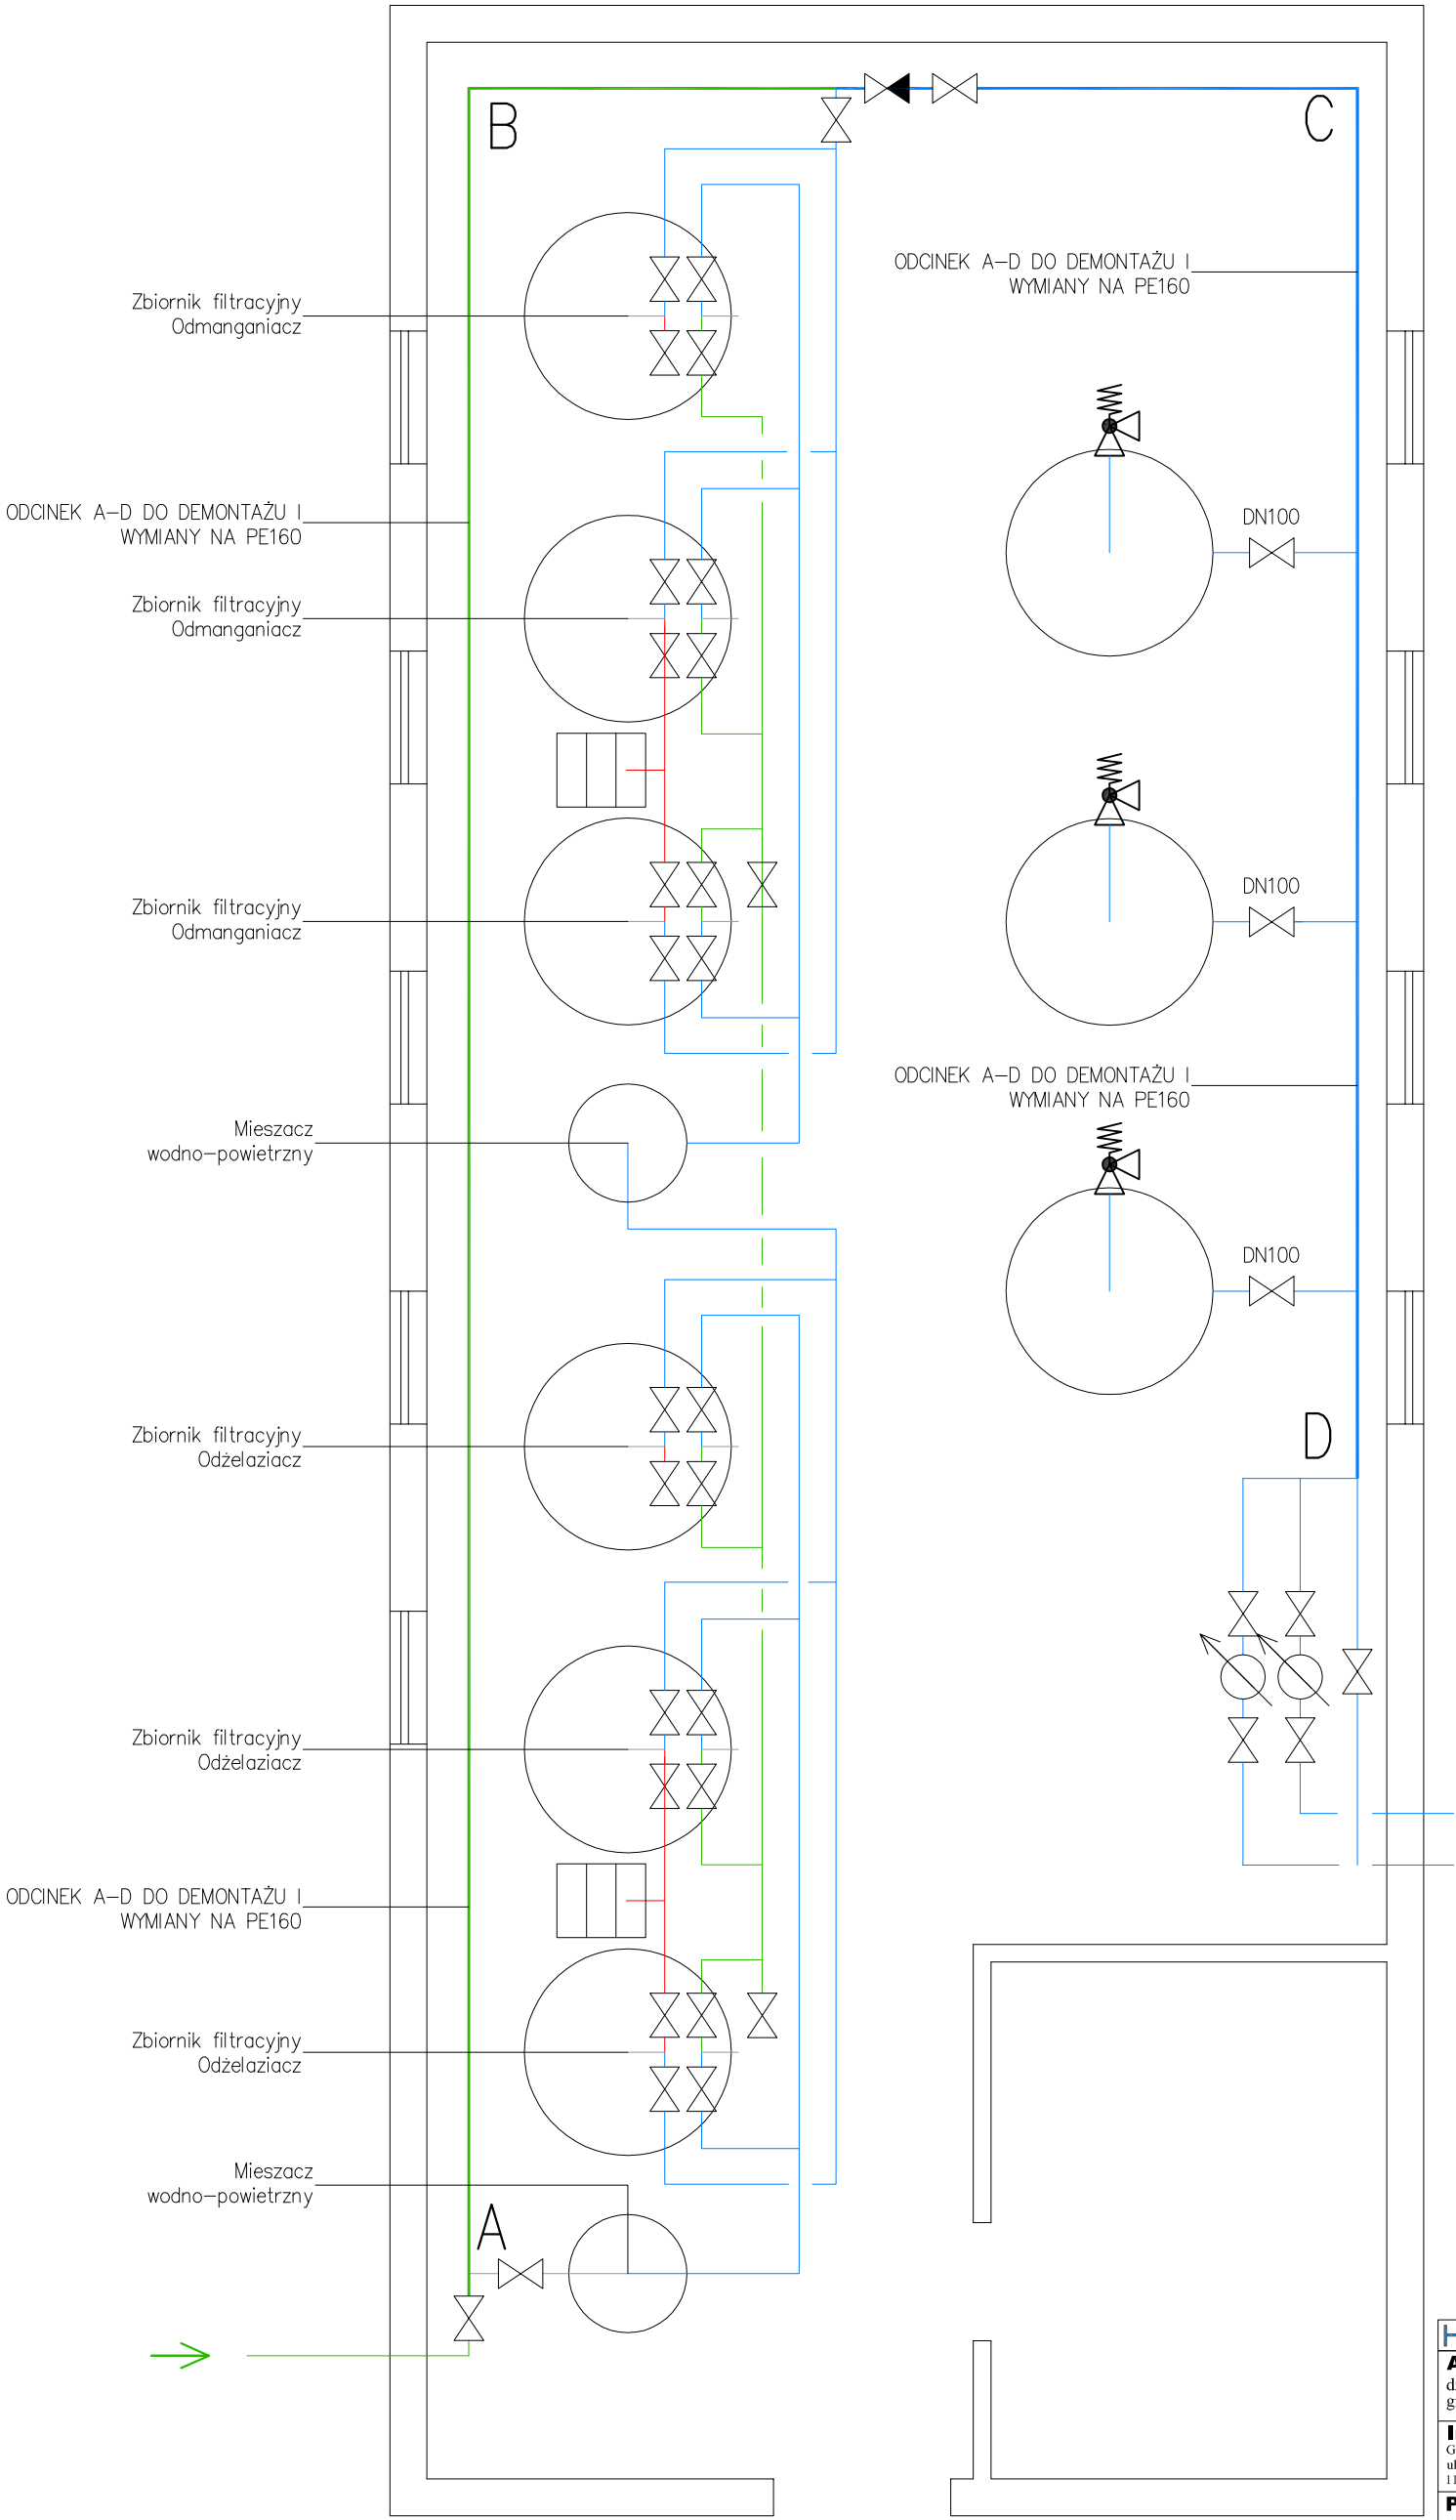

HYDROSYSTEM Krzysztof Horyd <small>ul. Bartoszycka 18, 11-100 Lidzbark Warmiński tel. 89 679 53 96 kom. 603 864 959</small>		
Adres obiektu: dz. nr: 5/8 obr. Kraszewo gm. Lidzbark Warmiński	Przedmiot rysunku: Rzut przyziemia	Data: 10.2016 r.
Inwestor: Gmina Lidzbark Warmiński ul. Krasickiego 1 11-100 Lidzbark Warmiński	Stadium: Remont stacji uzdatniania wody	Skala: 1:50
Projektował: mgr inż. Krzysztof Horyd upr.bud.projektowe WAM/0113/PWOS/08	Sprawdził: inż. Krzysztof Doroszkiewicz upr.bud.projektowe WAM/0116/POOS/08	Rys. nr: 2