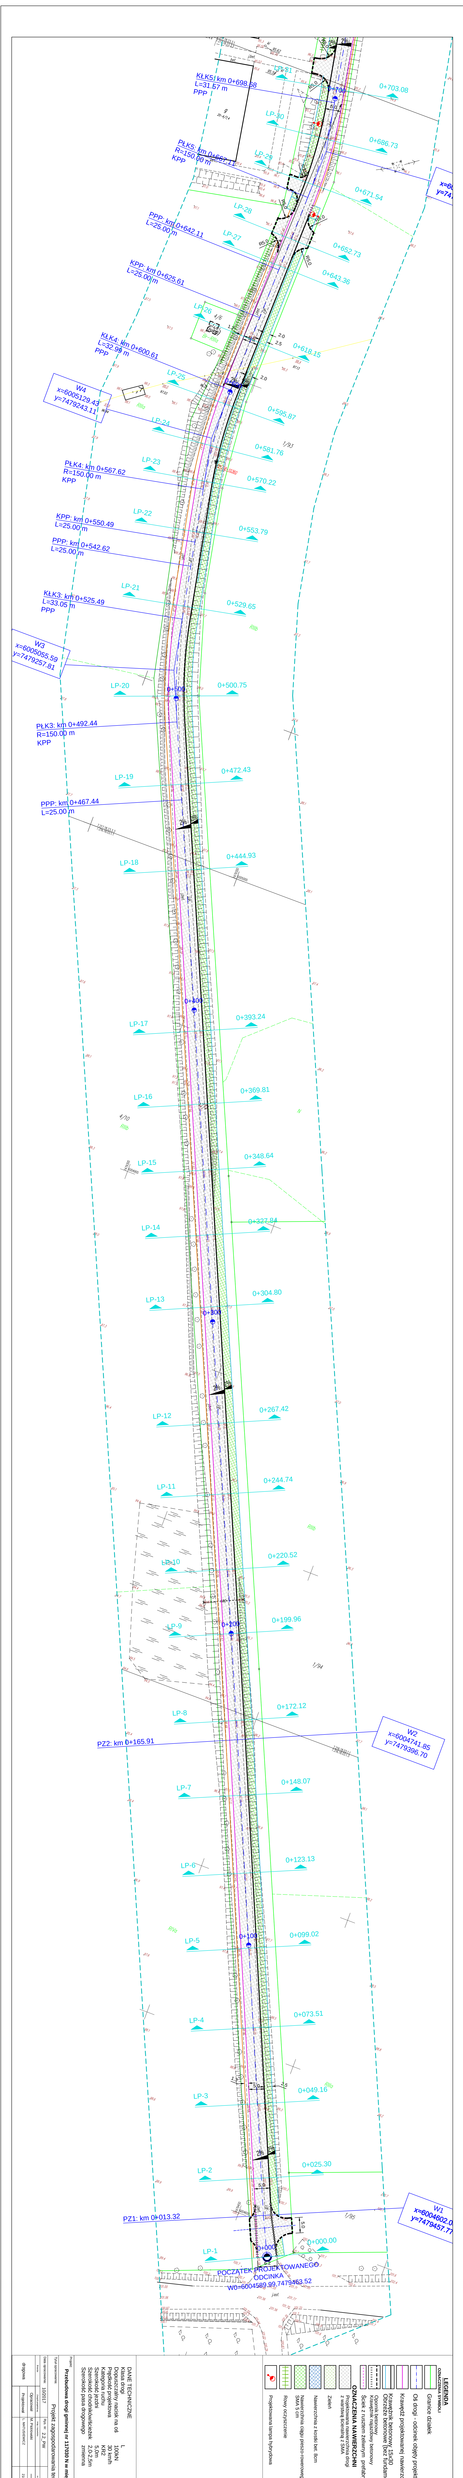
KŁK3: km 0+698.18
L=31.57 m
PPP
PŁK5: km 0+642.57
R=150.00 m
KPP
PPP: km 0+642.11
L=25.00 m
KPP: km 0+625.61
L=25.00 m
KŁK4: km 0+600.61
L=32.98 m
PPP
W3
x=6006479.43
y=7478243.11
PŁK4: km 0+567.62
R=150.00 m
KPP
KPP: km 0+550.49
L=25.00 m
PPP: km 0+542.62
L=25.00 m
KŁK3: km 0+525.49
L=33.05 m
PPP
W3
x=6006655.59
y=7478257.81
PŁK3: km 0+492.44
R=150.00 m
KPP
PPP: km 0+467.44
L=25.00 m
PZ2: km 0+165.91
W2
x=6004744.85
y=7479386.70
PZ1: km 0+013.32
W1
x=6004802.0
y=7479457.7
POCZĄTEK PRZEDMIOTOWEGO ODCINKA
W0=6004949.99,7479463.52
LP-30
LP-29
LP-28
LP-27
LP-26
LP-25
LP-24
LP-23
LP-22
LP-21
LP-20
LP-19
LP-18
LP-17
LP-16
LP-15
LP-14
LP-13
LP-12
LP-11
LP-10
LP-9
LP-8
LP-7
LP-6
LP-5
LP-4
LP-3
LP-2
LP-1
0+703.08
0+686.73
0+671.94
0+653.73
0+643.36
0+618.15
0+595.87
0+581.79
0+570.22
0+553.79
0+529.65
0+500.75
0+472.43
0+444.93
0+393.24
0+369.81
0+348.64
0+327.84
0+304.80
0+267.42
0+244.74
0+220.52
0+199.06
0+172.12
0+148.07
0+123.13
0+099.02
0+073.51
0+049.16
0+025.30
0+000.00
LEGENDA
OBIEKTY PROJEKTOWANE
Granice działek
Oś drogi - odcinek dobrym przebiegiem
Krawędź projektowanej nawierzchni
Krawędź projektowanej nawierzchni (bez fundamentu)
Obrzeże betonowe (bez fundamentu)
OZNACZENIA NAWIERZCHNI
Kostka betonowa grubości 8cm
Podbudowa betonowa grubości 15cm
Podbudowa betonowa grubości 20cm
Podbudowa betonowa grubości