
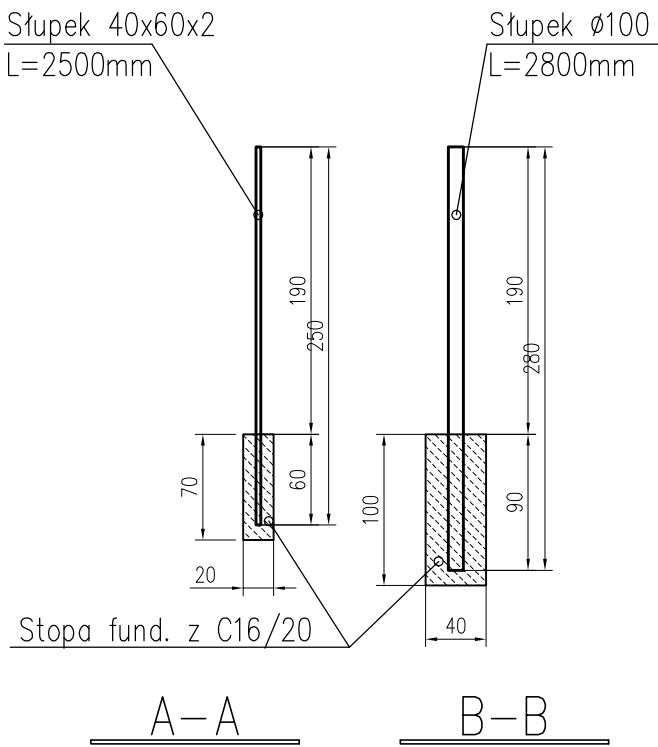


SCHEMAT OGRODZENIA PRZEPOMPOWNI ŚCIEKÓW 1:50

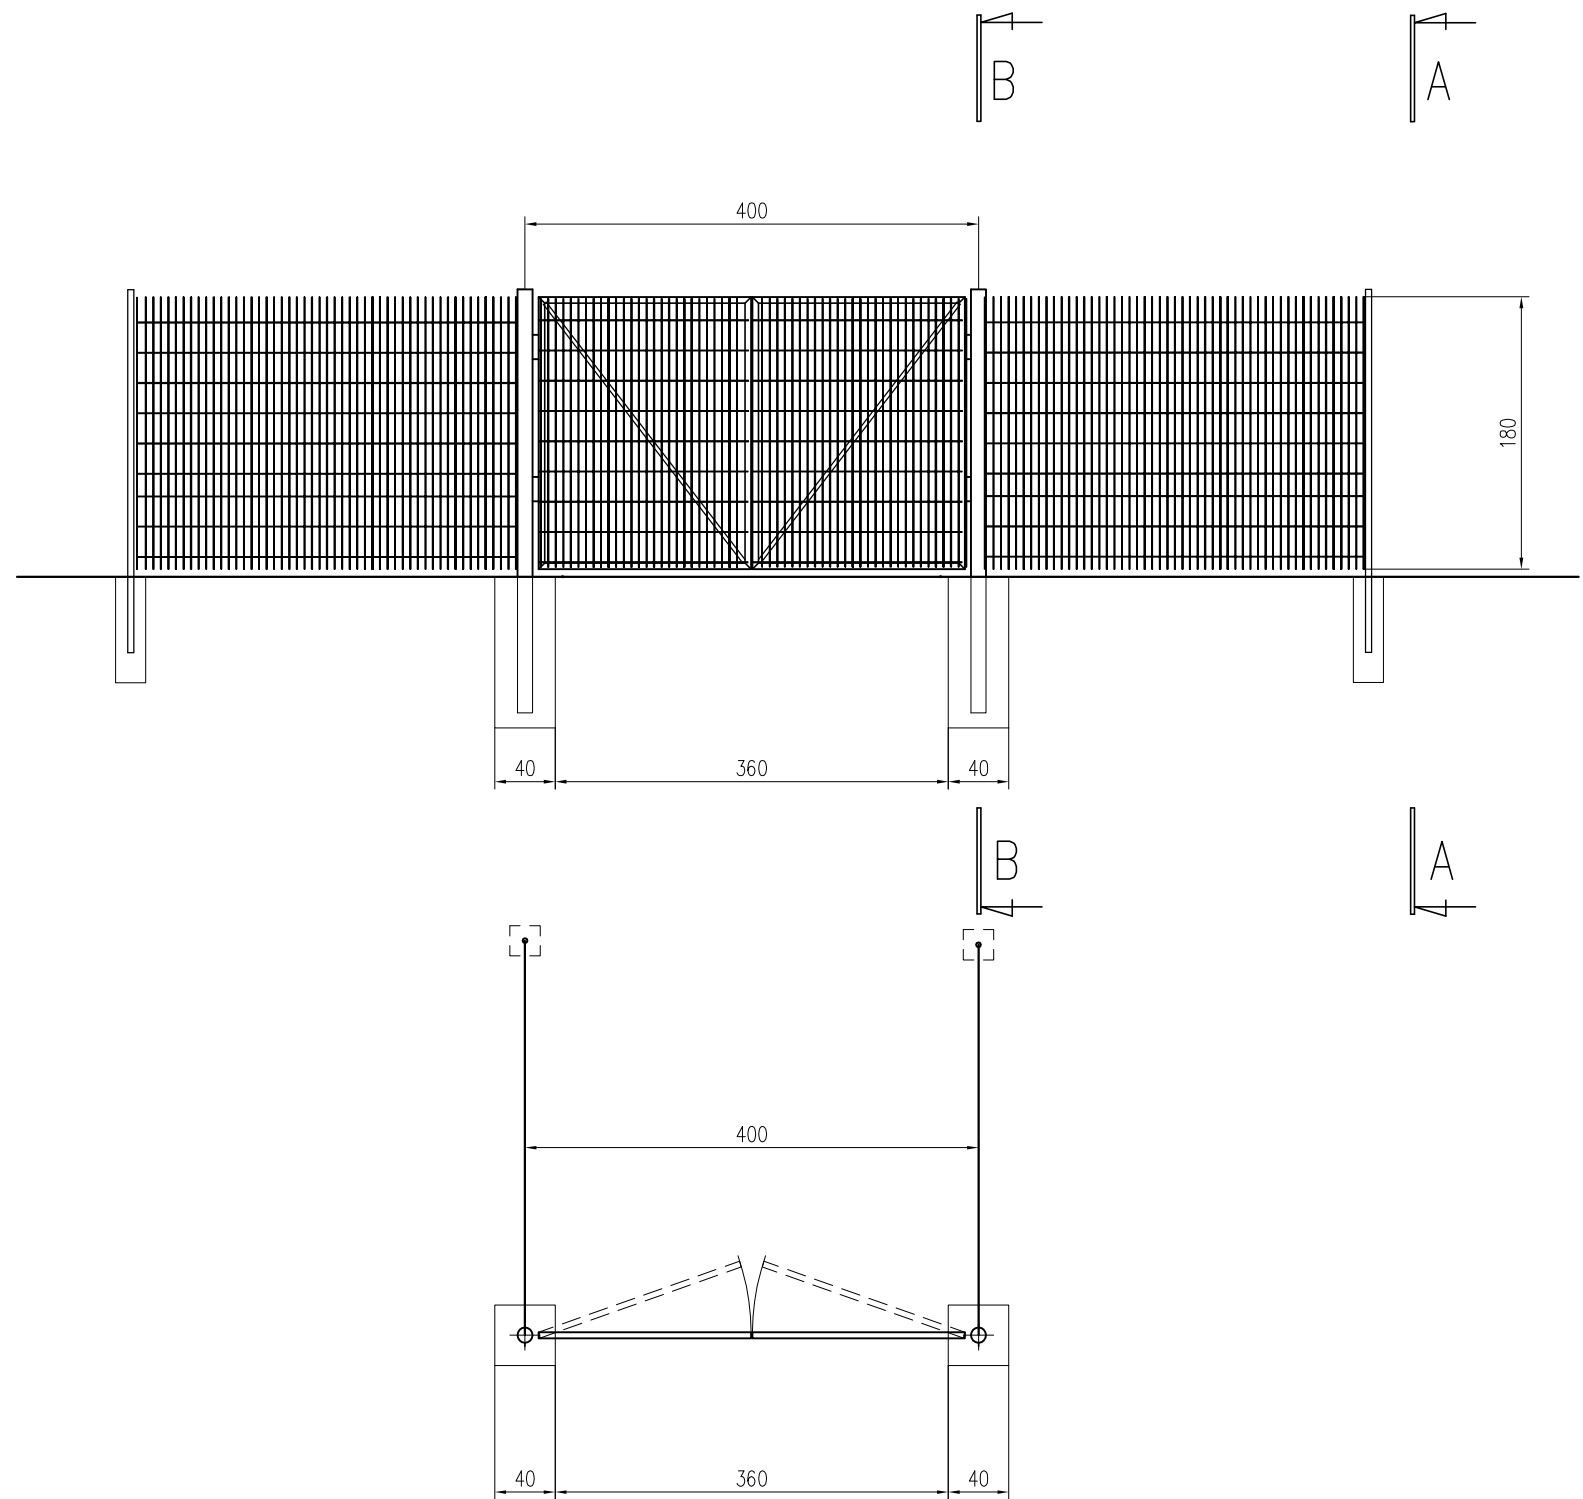

UWAGA:

1. Słupki ogrodzenia rozmieścić zgodnie z wytycznymi dostawcy paneli ogrodzeniowych.
2. W przypadku mniejszych odstępów między słupkami panel dociąć do rządanej odległości.
3. Mocowania panelu do słupka ogrodzeniowego zgodnie w wymaganiach dostawcy ogrodzenia.

ELEMENTY OGRODZENIA:

- STOPY FUNAMENTOWE Z BETONU C 16/20
- STAL PROFILOWA A-I St3SY
- SŁUPKI OGRODZENIA 40x60x2,0
- SŁUPKI PRZY BRAMIE WJAZDOWEJ Ø101,6x6,3
- PANELE OGRODZENIOWE STAL OCYNK 4V 5/5 mm 1800x1500–3000 mm

Obiekt:	Sieć kanalizacji sanitarnej wraz z przepompownią		
Adres:	ul. Bartoszycka, m. Lidzbark Warmiński m. Markajmy, gm. Lidzbark Warmiński dz. nr 186/27, 186/25, 186/22, 186/23 - obręb Markajmy		
Inwestor:	Gmina Lidzbark Warmiński ul. Krasickiego 1, 11-100 Lidzbark Warmiński		
Rysunek:	Schemat ogrodzenia przepompowni ścieków		SKALA 1:50
Projektował:	mgr inż. Tomasz Mrówczyński upr. bud. nr WAM/0025/PWOS/10		Stadium P.B. i P.W.
Sprawdził:	mgr inż. Jerzy Wójciak upr. bud. nr POM/0052/POOS/09		XII.2018r. Rys. nr 8