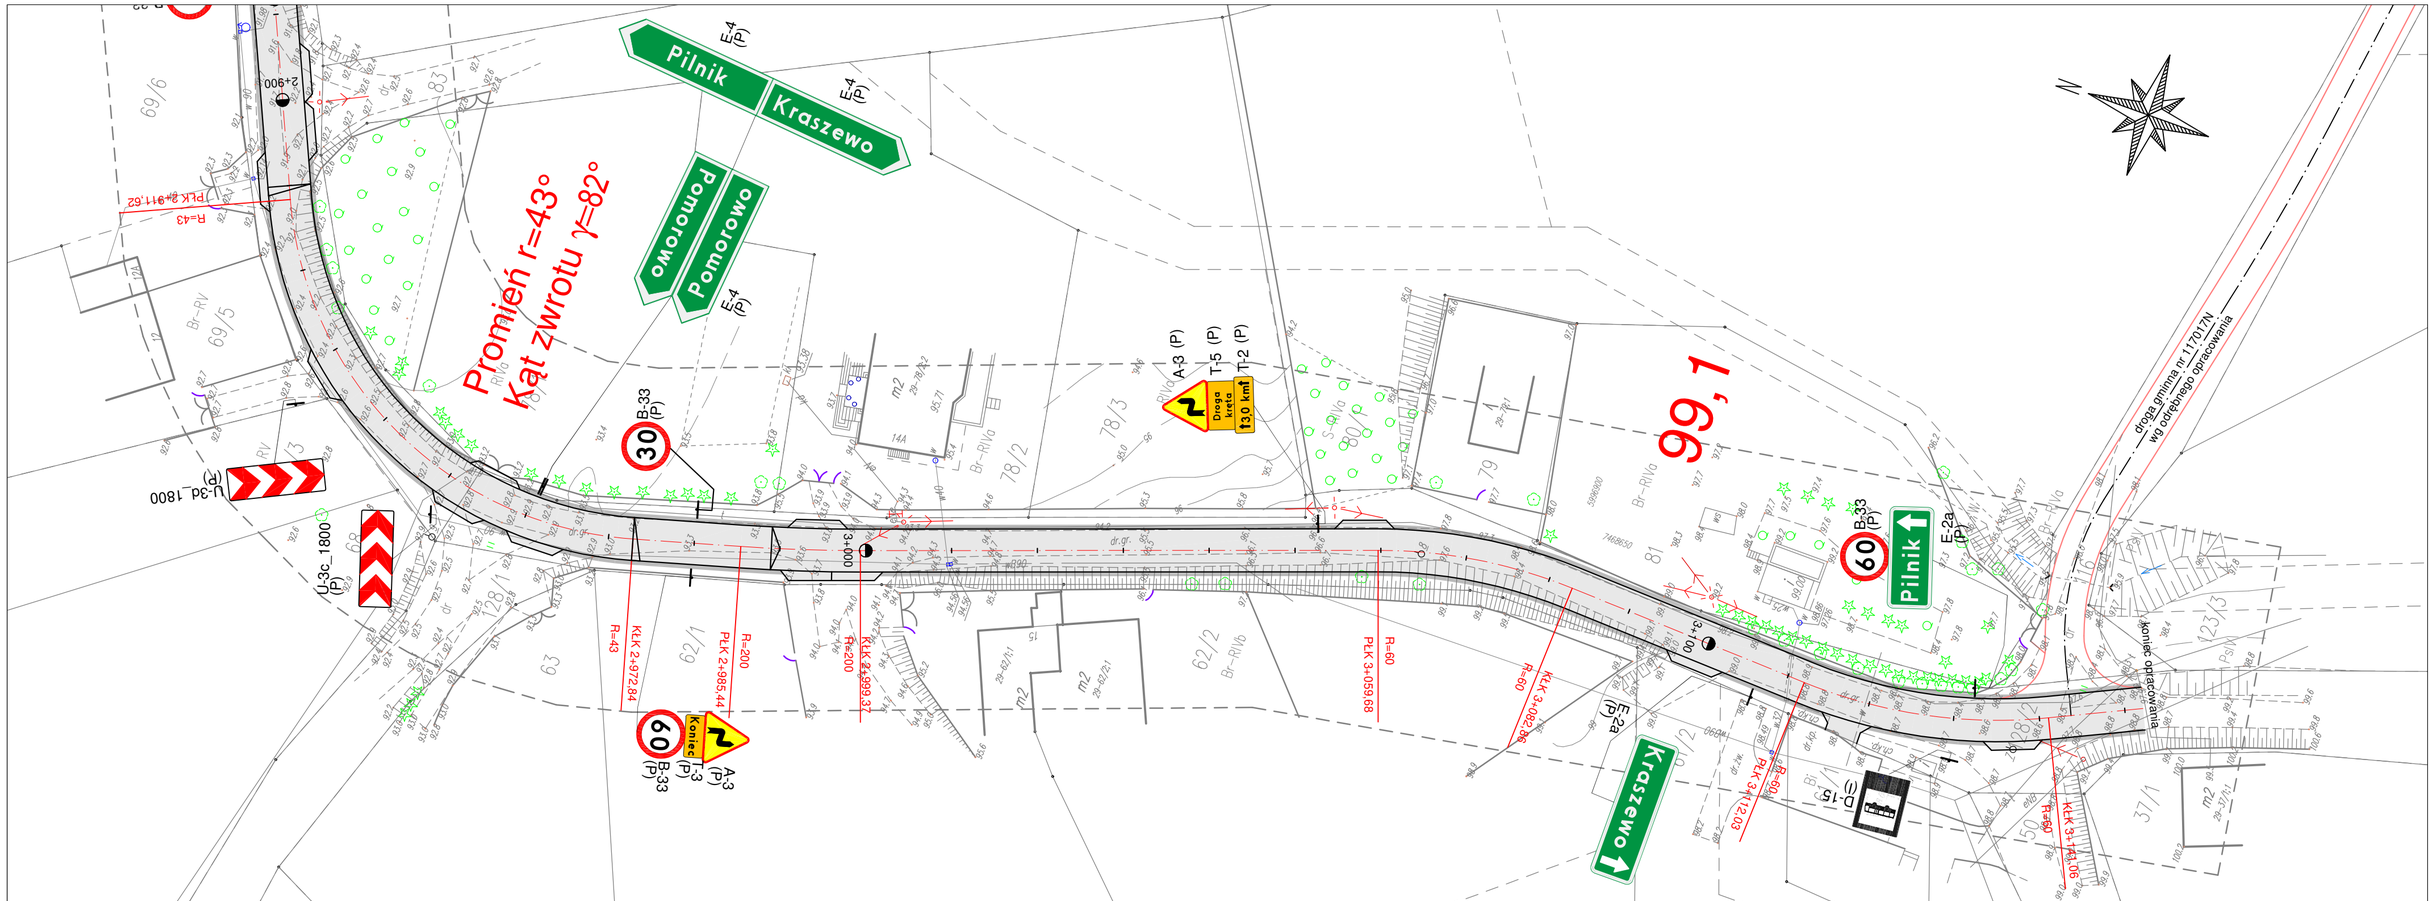

LEGENDA

	ulepszenie nawierzchni jezdni kruszewem łamanym		odtworzenie rowów przydrożnych
	ulepszenie pobocza gruntowego kruszywem łamanym		

Legenda oznakowanie

B-33 (P) — Znaki drogowe pionowe projektowane

D-42 (I) — Znaki drogowe pionowe istniejące

U-3c (P) — Urządzenia brd projektowane

SCHEMAT ŁĄCZENIA ARKUSZY:

Inwestor:
Gmina Lidzbark Warmiński
ul. Krasickiego 1
11-100 Lidzbark Warmiński

Jednostka projektowa:
Kulczyk Projekty Łukasz Kulczyk
ul. Kosynierów Gdyńskich 27/42, 86-300 Grudziądz
tel. 500 46 16 59, e-mail: biuro@kulczykprojekty.pl

Nazwa i adres obiektu:
Przebudowa odcinka drogi gminnej nr 117016N
relacji Pilnik - Nowosady gmina Lidzbark Warmiński

Nazwa opracowania: Projekt wykonawczy			Data: Luty 2019
Tytuł rysunku: Plansza oznakowania			Skala: 1:500
Opracowujący	Łukasz Kulczyk		Nr rysunku: D-1g