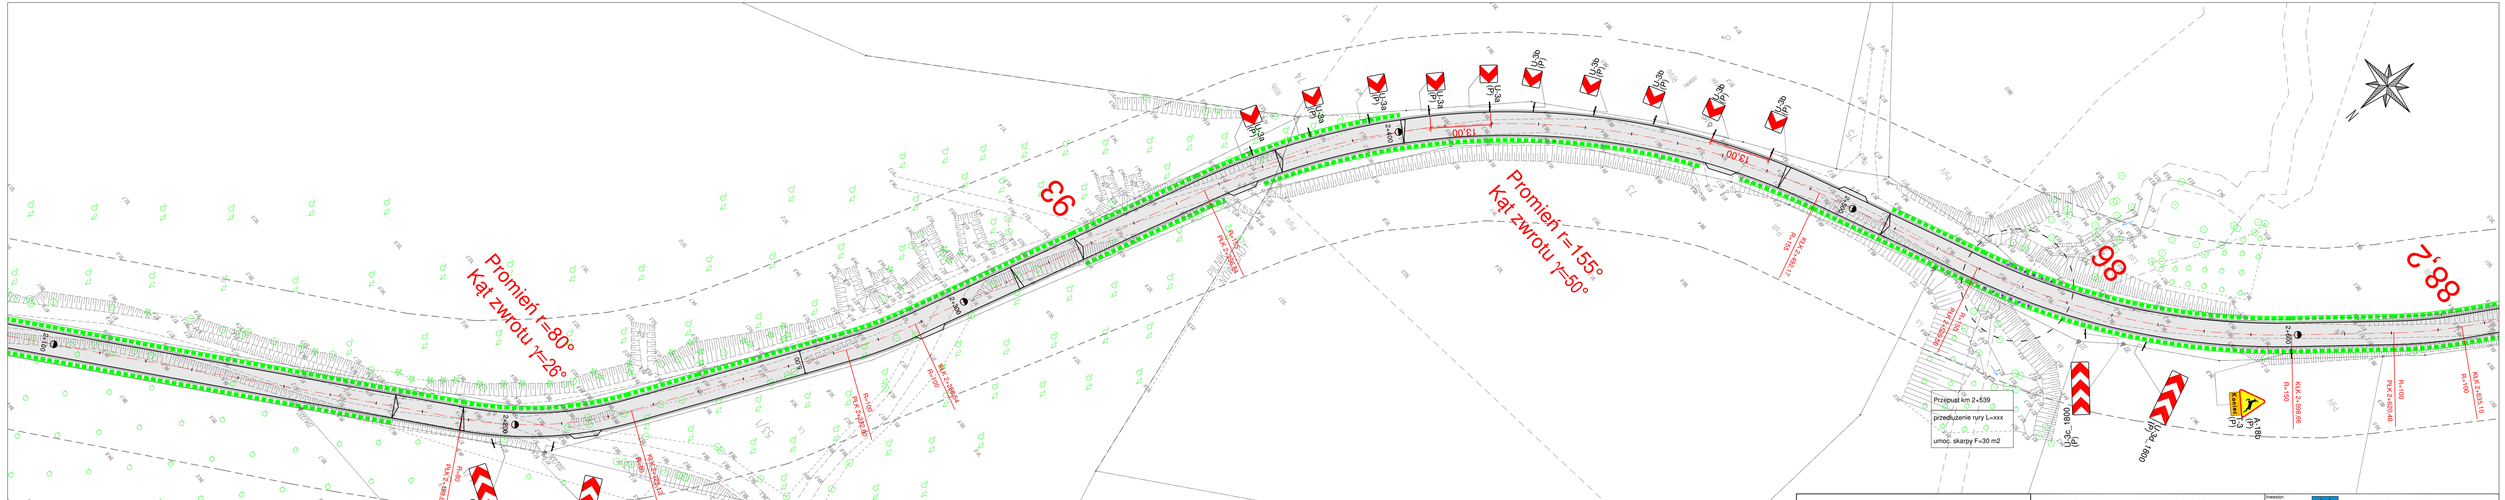


## LEGENDA

| | |
|---|---|
| ułożenie nawierzchni jezdni kruszywem łamanym | odtworzenie rowów przydrożnych |
| ułożenie pobocza gruntowego kruszywem łamanym | |

**Legenda oznaczenia**

- 30 — D-33 (P) Znaki drogowe pionowe projektowane
- D-42 (I) Znaki drogowe pionowe istniejące
- U-3c (P) Urządzenia brd projektowane

## SCHEMAT ŁĄCZENIA ARKUSZY:

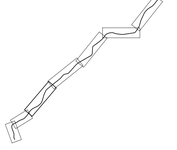

| | |
|---|---|
| Inwestor: | Gmina Lidzbark Warmiński<br>ul. Krasickiego 1<br>11-100 Lidzbark Warmiński |
| Jednostka projektowa: | Kulczyk Projekty Łukasz Kulczyk<br>ul. Kosynierów Gdyńskich 27/42, 86-300 Grudziądz<br>tel. 500 46 16 59, e-mail: biuro@kulczykprojekty.pl |
| Nazwa i adres obiektu: | Przebudowa odcinka drogi gminnej nr 117016N<br>relacji Pilnik - Nowosady gmina Lidzbark Warmiński |
| Nazwa opracowania: | Projekt wykonawczy — Data: Luty 2019 |
| Tytuł rysunku: | Plansza oznakowania — Skala: 1:500 |
| Opracowujący: | Łukasz Kulczyk — Nr rysunku: D-1e |