


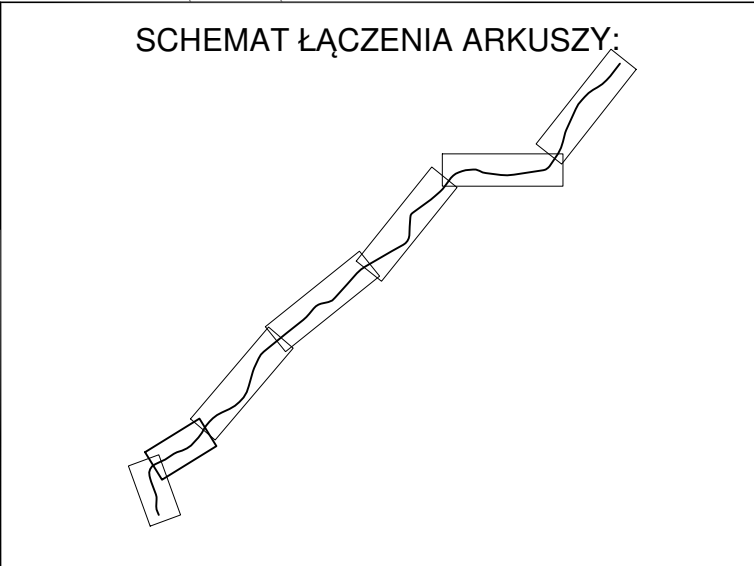




LEGENDA			
	ulepszenie nawierzchni jezdni kruszywem łamanym		odtworzenie rowów przydrożnych
	ulepszenie pobocza gruntowego kruszywem łamanym		granica robót ziemnych
	wycinka drzew		drzewa niewystępujące w terenie



Inwestor:		 <div>Gmina Lidzbark Warmiński ul. Krasickiego 1 11-100 Lidzbark Warmiński</div>	
Jednostka projektowa:		 <div>Kulczyk Projekt Łukasz Kulczyk ul. Kosynierów Gdynskich 27/42, 86-300 Grudziądz tel. 500 46 16 59, e-mail: biuro@kulczykprojekt.pl</div>	
Nazwa i adres obiektu: <div>Przebudowa odcinka drogi gminnej nr 117016N relacji Pilnik - Nowosady gmina Lidzbark Warmiński</div>			
Nazwa opracowania: <div>Projekt wykonawczy</div>			Data: MAJ 2018
Tytuł rysunku: <div>Plan sytuacyjno-wysokościowy</div>			Skala: 1:500
Opracowujący	Łukasz Kulczyk		Nr rysunku: D-1f