




Skala pionowa 1:100
Skala pozioma 1:1000
P.P. = 78,00



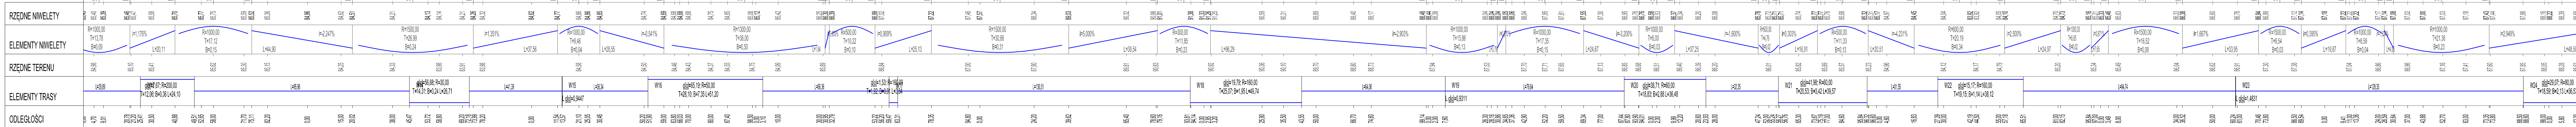

Gmina Lidzbark Warmiński
ul. Książkolego 1
11-100 Lidzbark Warmiński

Jednostka projektowa:



Kulczyk Projekt
ul. Koszyńców Gdynskich 27/42, 86-300 Grudziądz
tel. 500 46 16 59, e-mail: biuro@kulczykprojekt.pl

Nazwa i adres obiektu:

Przebudowa odcinka drogi gminnej nr 117016N
relacji Pilnik - Nowosady gmina Lidzbark Warmiński

Nazwa opracowania:

Projekt wykonawczy

Tytuł rysunku:

Profil podłużny drogi

Opracujący:

Łukasz Kulczyk

Data:

MAJ 2018

Skala:

1:100/1000

Nr rysunku:

D-2b