


LEGENDA	
	ulepszenie nawierzchni jezdni kruszewem łamanym
	ulepszenie pobocza gruntowego kruszywem łamanym
	odtworzenie rowów przydrożnych
Legenda oznakowanie	
	B-33 (P) Znaki drogowe pionowe projektowane
	D-42 (I) Znaki drogowe pionowe istniejące
	U-3c (P) Urządzenia brd projektowane

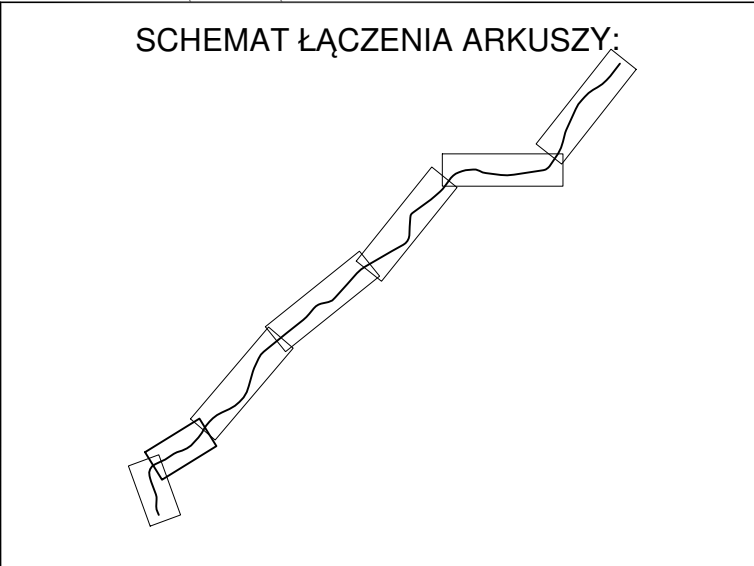

Inwestor:		Gmina Lidzbark Warmiński ul. Krasickiego 1 11-100 Lidzbark Warmiński	
Jednostka projektowa:		Kulczyk Projekty Łukasz Kulczyk ul. Kosynierów Gdynskich 27/42, 86-300 Grudziądz tel. 500 46 16 59, e-mail: biuro@kulczykprojekty.pl	
Nazwa i adres obiektu:		Przebudowa odcinka drogi gminnej nr 117016N relacji Pilnik - Nowosady gmina Lidzbark Warmiński	
Nazwa opracowania:		Projekt wykonawczy	Data: Luty 2019
Tytuł rysunku:		Plansza oznakowania	Skala: 1:500
Opracowujący	Łukasz Kulczyk		Nr rysunku: D-1f