


rzut więzby dachowej

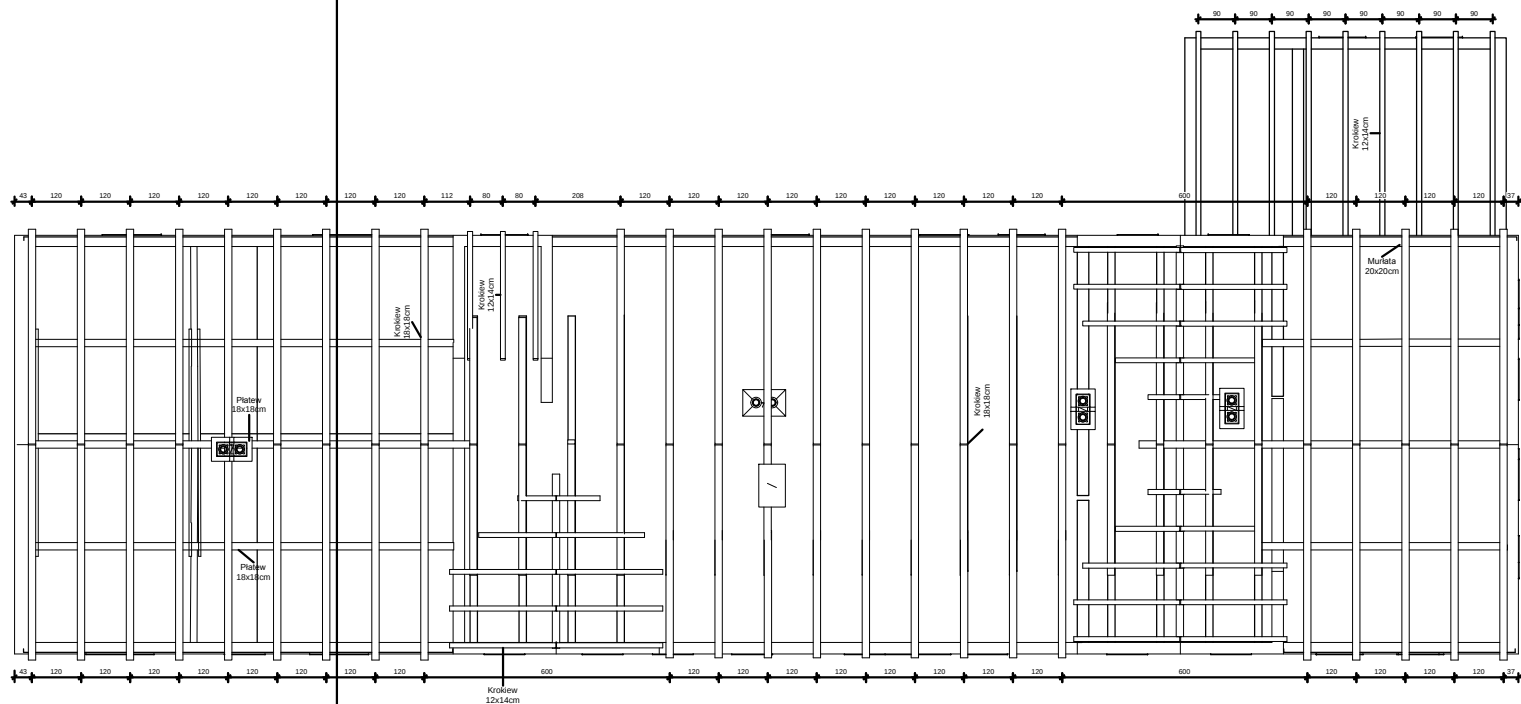

Orientacyjne zestawienie elementów więzby			
Typ notacji		Liczba	Długość
Belka prostokątna konstr.: Kłeszczo 18x18cm			
		1	136
Belka prostokątna konstr.: Kłeszczo 18x18cm			
		2	566
Belka prostokątna konstr.: Krośnię 12x14cm			
		2	96
Belka prostokątna konstr.: Krośnię 12x14cm			
		1	116
Belka prostokątna konstr.: Krośnię 12x14cm			
		2	122
Belka prostokątna konstr.: Krośnię 12x14cm			
		1	133
Belka prostokątna konstr.: Krośnię 12x14cm			
		2	195
Belka prostokątna konstr.: Krośnię 12x14cm			
		1	223
Belka prostokątna konstr.: Krośnię 12x14cm			
		2	245
Belka prostokątna konstr.: Krośnię 12x14cm			
		1	265
Belka prostokątna konstr.: Krośnię 12x14cm			
		2	283
Belka prostokątna konstr.: Krośnię 12x14cm			
		2	317
Belka prostokątna konstr.: Krośnię 12x14cm			
		12	320
Belka prostokątna konstr.: Krośnię 12x14cm			
		3	322
Belka prostokątna konstr.: Krośnię 12x14cm			
		2	323
Belka prostokątna konstr.: Krośnię 12x14cm			
		9	407
Belka prostokątna konstr.: Krośnię 18x18cm			
		6	318
Belka prostokątna konstr.: Krośnię 18x18cm			
		12	381
Belka prostokątna konstr.: Krośnię 18x18cm			
		17	392

Orientacyjne zestawienie elementów więzby			
Typ notacji		Liczba	Długość
Belka prostokątna konstr.: Krośnię 18x18cm			
		2	426
Belka prostokątna konstr.: Krośnię 18x18cm			
		1	427
Belka prostokątna konstr.: Krośnię 18x18cm			
		1	429
Belka prostokątna konstr.: Krośnię 18x18cm			
		13	825
Belka prostokątna konstr.: Krośnię 18x18cm			
		1	844
Belka prostokątna konstr.: Krośnię 18x18cm			
		38	845
Belka prostokątna konstr.: Krośnię 18x18cm			
		4	893
Belka prostokątna konstr.: Krośnię 18x18cm			
		4	975
Belka prostokątna konstr.: Murłata 20x20cm			
		1	556
Belka prostokątna konstr.: Murłata 20x20cm			
		1	574
Belka prostokątna konstr.: Murłata 20x20cm			
		1	1065
Belka prostokątna konstr.: Murłata 20x20cm			
		1	1068
Belka prostokątna konstr.: Murłata 20x20cm			
		1	1280
Belka prostokątna konstr.: Płatek 18x18cm			
		1	426
Belka prostokątna konstr.: Płatek 18x18cm			
		2	591
Belka prostokątna konstr.: Płatek 18x18cm			
		1	822
Belka prostokątna konstr.: Płatek 18x18cm			
		2	1068
Belka prostokątna konstr.: Płatek 18x18cm			
		1	1079
Belka prostokątna konstr.: Płatek 18x18cm			
		1	1120

Inwentaryzacja budynku komunalnego w Rogózu 19			
autor:	rzut więzby dachowej	rys.	1-4
adres:	Rogóż 19 gm. Lidzbark Warmiński	skala:	1:100;
inwestor:	Gmina Lidzbark Warmiński ul. Krawieckiego 1, 11-100 Lidzbark Warmiński	data:	10.2015
projektant:	dr inż. Stefan Dominikowski 10-711 Oleśny ul. Tęczowa 11 upr. bud. 37/81/Oi	podpis:	