


przekrój

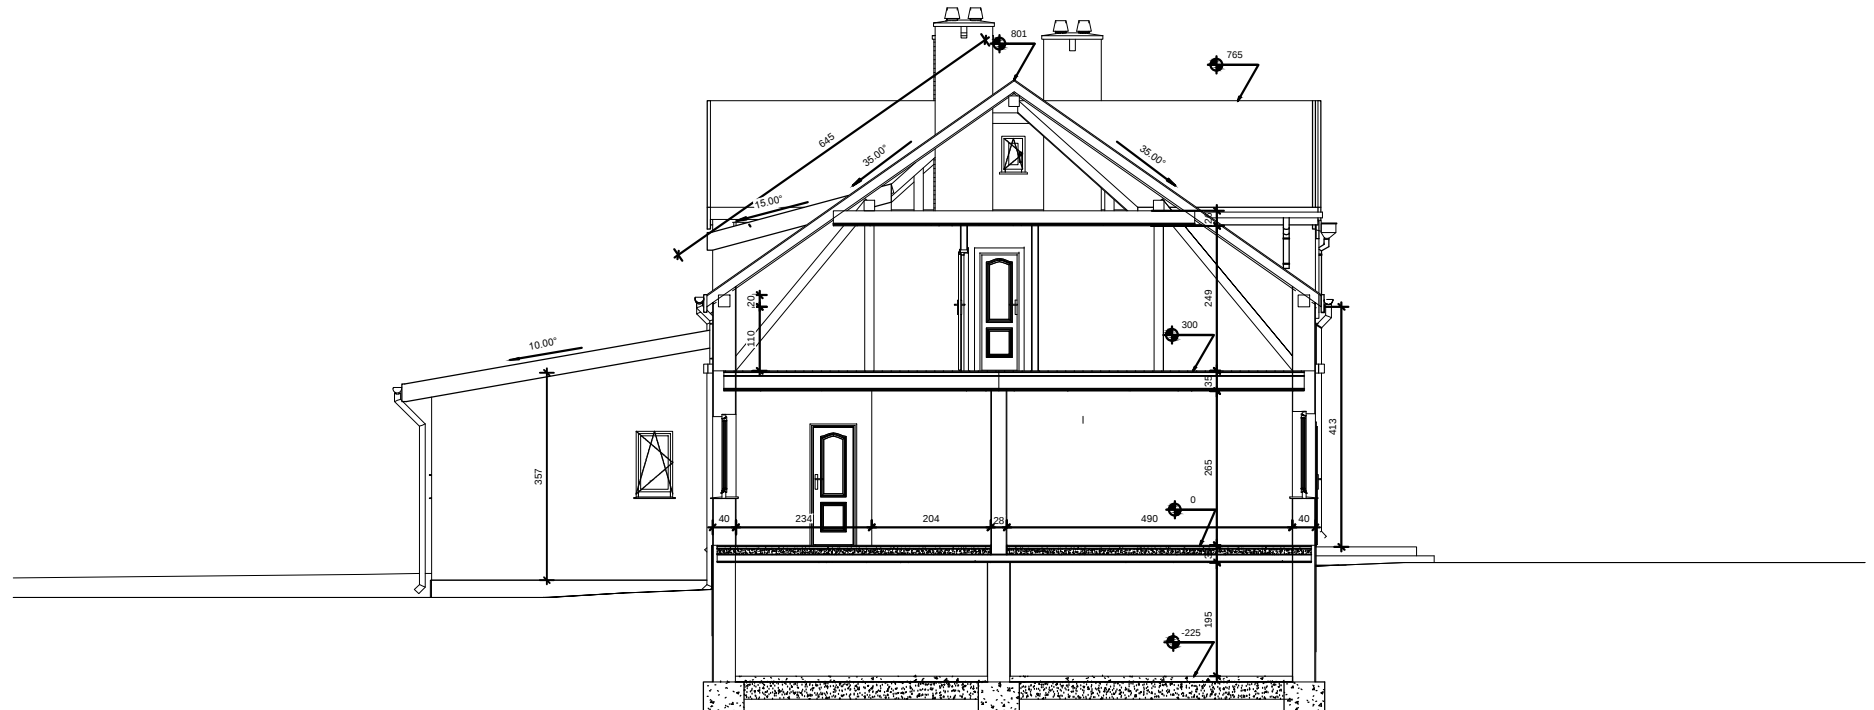

Inwentaryzacja budynku komunalnego w Rogózu 19		
zawartość:	przekrój	rys. 1-5
adres:	Rogóż 19 gm. Lidzbark Warmiński	skala: 1:100;
inwestor:	Gmina Lidzbark Warmiński ul. Krasickiego 1, 11-100 Lidzbark Warmiński	data: 10.2015
projektant:	dr inż. Stefan Dominikowski 10-711 Olsztyn ul. Tęczowa 11 upr. bud. 37/B1/OI	podpis:

Wszelkie prawa autorskie zastrzeżone