


RZUT PODDASZA
Skala 1:100

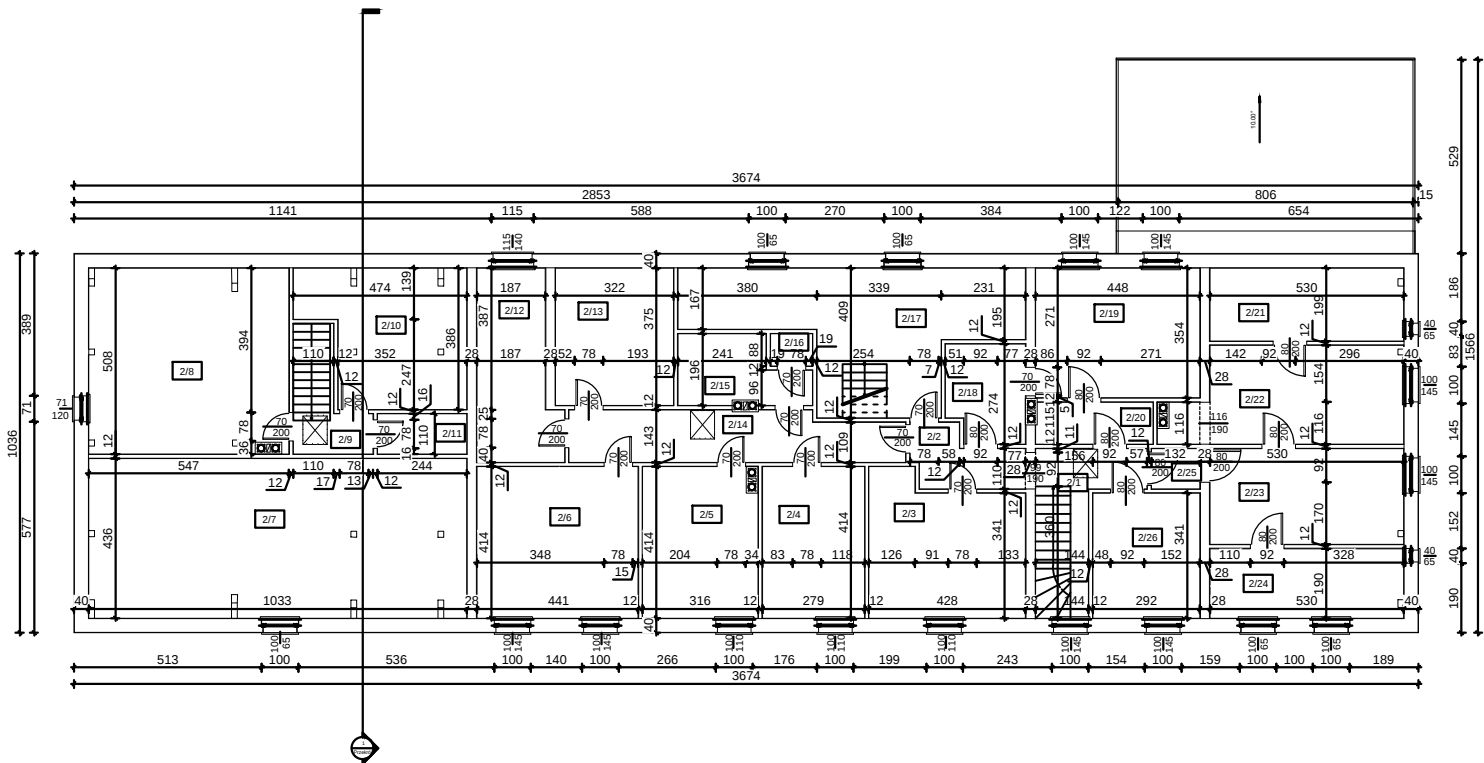

2/1 Korytarz 4.85 m ² Wykl. PCV	2/11 Łazienka 2.68 m ² Terakota	2/21 Pom. gosp. 10.54 m ² Wykl. PCV
2/2 Korytarz 4.26 m ² Wykl. PCV	2/12 Pokój 10.67 m ² Panele	2/22 Pokój+kuchnia 14.30 m ² Panele
2/3 Sypialnia 15.52 m ² Panele	2/13 Pom. gosp. 12.09 m ² Wykl. PCV	2/23 Sypialnia 13.85 m ² Panele
2/4 Kuchnia 11.55 m ² Panele	2/14 Korytarz 12.31 m ² Panele	2/24 Pom. gosp. 10.06 m ² Wykl. PCV
2/5 Sypialnia 13.07 m ² Panele	2/15 Łazienka 5.94 m ² Terakota	2/25 Przedsionek 1.45 m ² Panele
2/6 Salon 18.24 m ² Panele	2/16 WC 1.01 m ² Terakota	2/26 Kuchnia 9.97 m ² Panele
2/7 Pom. gosp. 45.07 m ² Deski	2/17 Pom. gosp. 24.72 m ² Deski	
2/8 Pom. gosp. 27.80 m ² Wykl. PCV	2/18 Łazienka 5.63 m ² Terakota	
2/9 Korytarz 2.47 m ² Panele	2/19 Salon 15.87 m ² Panele	
2/10 Pokój 15.27 m ² Panele	2/20 Korytarz 3.68 m ² Panele	

Projekt remontu budynku komunalnego w Rogożu 19		
zawartość:	rzut poddasza	rys. P-3
adres:	Rog62 19 gm. Lidzbark Warmiński	skala: 1:100;
inwestor:	Gmina Lidzbark Warmiński ul. Krasieńskiego 1, 11-100 Lidzbark Warmiński	data: 11.2015
projektant:	dr inż. Stefan Danilowski 10-711 Olsztyn ul. Tysiąclecia 11 upr. inż. 37/81/OI	podpis: