


Elewacja wschodnia i zachodnia

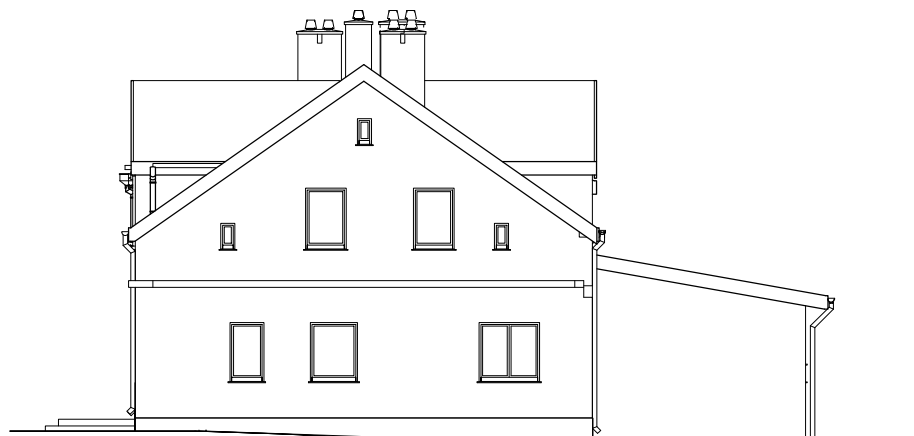

Projekt remontu budynku komunalnego w Rogożu 19		
autorstwo:	Elewacja wschodnia i zachodnia	rys. P-7
adres:	Rogoż 19 gm. Lidzbark Warmiński	skala: 1:100;
inwestor:	Gmina Lidzbark Warmiński ul. Krasickiego 1, 11-100 Lidzbark Warmiński	data: 11.2015
projektant:	dr inż. Stefan Dominikowski 10-711 Olsztyn ul. Tęczowa 11 upr. bud. 37/81/OI	podpis:

Wszystkie prawa autorskie zastrzeżone