

Rady Gminy Lidzbark Warmiński

z dnia 28 grudnia 1999 r.

w sprawie zmiany miejscowego planu zagospodarowania przestrzennego gm. Lidzbark Warmiński)część wschodnia, Blanki) zatwierdzonego uchwałą Nr V/18/89 Gminnej Rady Narodowej w Lidzbarku Warmińskim z dnia 24.02.1989r. ogłoszone w Dzienniku Urzędowym Województwa Olsztyńskiego Nr 7z dnia 15.04.1989r. poz. 140.

(Olsztyn, dnia 25 lutego 2000 r.)

Na podstawie art.18 ust.2 pkt 5 i art.40 ustawy z dnia 8 marca 1990 r. o samorządzie gminnym (Dz. U. z 1996 r. Nr 13. poz. 74 z późn. Zm.) oraz art.26 ustawy z dnia 7 lipca 1994 r. o zagospodarowaniu przestrzennym (Dz. U z 1999r. Nr 15, poz. 139 z późn. zm.) , Rada Gminy Lidzbark Warmiński uchwala, co następuje:

§ 1. Tracą moc rysunek i ustalenia miejscowego planu zagospodarowania przestrzennego gminy na obszarze oznaczonym w załączniku graficznym do niniejszej uchwały określeniem: "granica zmiany planu ".

§ 2. W miejsce dotychczas obowiązujących ustaleń zatwierdza się nowe o treści jak niżej:

1. ogólne - obowiązujące na obszarze zmiany planu:

- a) funkcja terenu - zabudowa mieszkaniowa i rekreacyjna,
- b) zaopatrzenie w wodę z wodociągu wiejskiego,
- c) ścieki sanitarne - odprowadzane do oczyszczalni ścieków systemem kanałów grawitacyjnych, przepompowni i kanałów tłocznych,
- d) wody opadowe - z dachów i nawierzchni drogowych odprowadzane do gruntu,
- e) energia elektryczna - rozprowadzana liniami w pasach drogowych ulic, przez tereny zielone oraz rolne,
- f) uwarunkowania architektoniczne dla zabudowy:
 - wysokość zabudowy - wg ustaleń pod symbolami: MT-1, MT-2, MT-3
 - przekrycie budynków dachami o kątach nachylenia połaci 30 - 45°, kalenice budynków lokalizowanych przy ulicach równoległe do osi ulic,
 - poziom posadowienia parterów - max. 1 m nad poziomem terenu w najwyższym punkcie na obwodzie budynku,
- g) w rozwiązaniach etapowych, do czasu zrealizowania części programu na obszarze objętych niniejszym planem, dopuszcza się odprowadzanie ścieków do zbiorowych, szczelnych zbiorników bezodpływowych.

2. szczegółowe - dla terenów wydzielonych liniami rozgraniczającymi i oznaczonych symbolami:

MT-1 - Zabudowa mieszkaniowa, jednorodzinna lub indywidualna zabudowa rekreacyjna. Wysokość zabudowy do dwóch kondygnacji plus poddasze. Na jednej działce, poza budynkiem podstawowym, może być zlokalizowany jeden budynek gospodarczy.

MT-2 - Indywidualna zabudowa rekreacyjna
Wysokość zabudowy -jedna kondygnacja plus poddasze.
Na jednej działce poza budynkiem rekreacyjnym, może być zlokalizowany jeden budynek gospodarczy.

MT-3 - Indywidualna zabudowa rekreacyjna.
Wysokość zabudowy -jedna kondygnacja plus poddasze.
Poziom posadowienia parteru max. 1. nad istniejący poziom terenu w najwyższym punkcie licząc po obwodzie budynku.
Na jednej działce poza budynkiem rekreacyjnym, może być zlokalizowany jeden budynek gospodarczy.

NO - Przepompownia ścieków - rejon lokalizacji przepompowni.

ZP - Zieleń urządzona - teren plaży trawiastej i urządzeń sportowych. Wskazane zadrzewienia. Wyklucza się uprawy ogrodnicze i rolne.

Z - Zieleń urządzona.

ZN - Zieleń naturalna. Wyklucza się uprawy rolne i ogrodnicze.

- K - Droga gminna. W pasie drogowym ciągi infrastruktury technicznej.
- K-1 - Projektowana droga, szerokość pasa 10m.
W pasie drogowym ciągi infrastruktury technicznej.
- K-2 - Drogi dojazdowe i ciągi infrastruktury technicznej.
Szerokość pasa drogowego -10m.

3. Symbole graficzne występujące w załączniku graficznym do niniejszej uchwały oznaczają:

- linie rozgraniczające tereny o różnych funkcjach - rozdzielają tereny o różnym przeznaczeniu i różnych ustaleniach,
- linie podziału działek - obowiązujące, linie podziału terenu na poszczególne działki, ich przebieg jest obowiązujący,
- linie podziału działek-postulowane, linie podziału terenu na działki, ich przebieg nie jest obowiązujący,
- nieprzekraczalna linia zabudowy - poza tą linią wprowadza się zakaz lokalizacji wszelkich obiektów kubaturowych,
- granica zmiany planu - określa obszar na którym obowiązują ustalenia zawarte w niniejszej uchwale.

§ 3.⁽¹⁾ Wysokość jednorazowych opłat od wzrostu wartości nieruchomości w wypadku ich zbywania, ustala się na 0 %.


§ 4. Uchwała wchodzi w życie po upływie 14 dni od daty ogłoszenia w Dzienniku Urzędowym Województwa Warmińsko-Mazurskiego.

ZAŁĄCZNIK

GMINA LIDZBARK WARMIŃSKI
Miejscowy plan zagospodarowania przestrzennego - Blanki
Zabudowa rekreacyjna część zachodnia

GMINA LIDZBARK WARMIŃSKI SKALA 1 : 2000
Miejscowy plan zagospodarowania przestrzennego – Blanki
Zabudowa rekreacyjna – część wschodnia

Zmiana miejscowego
 planu zagospodarowania
 przestrzennego gminy
 Załącznik do Uchwały
 Nr XL/196/99
 Rady Gminy Lidzbark Warmiński
 z dnia 28.12.1999r.

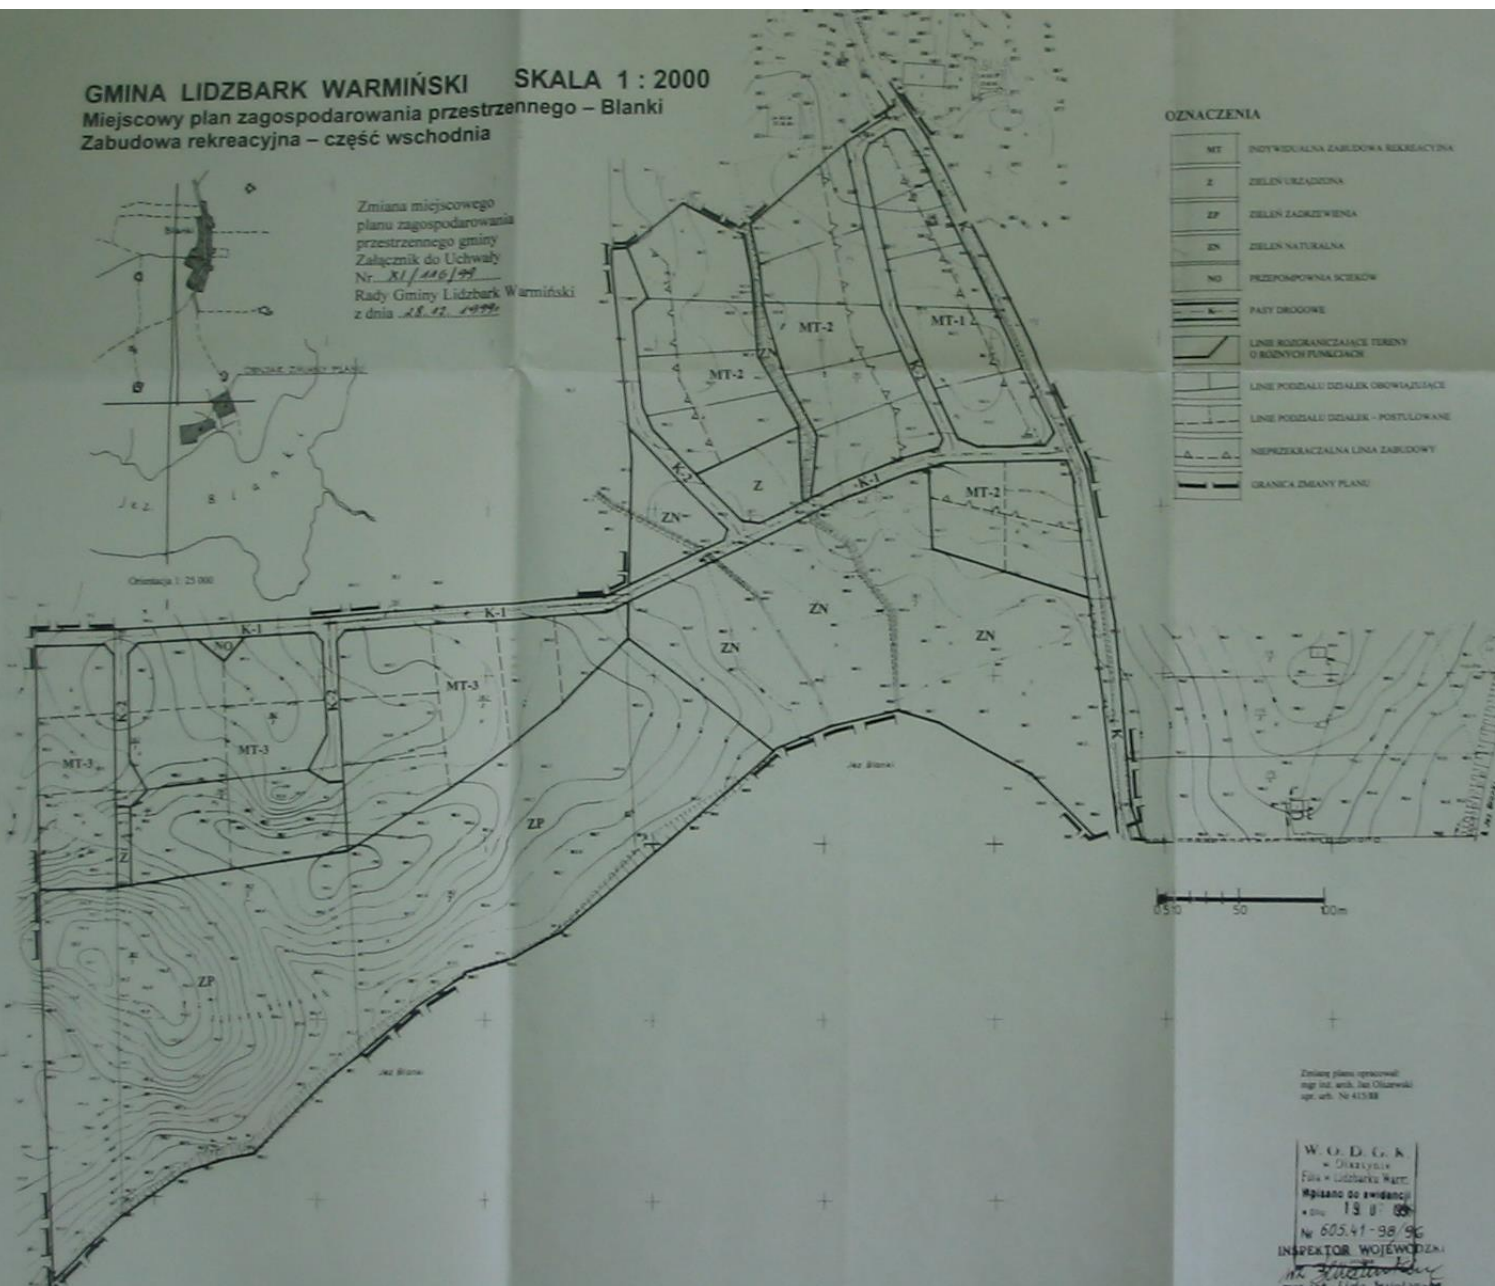

OZNACZENIA

MT	INDYWIDUALNA ZABUDOWA REKREACYJNA
Z	ZIELEŃ URZĄDOWA
ZP	ZIELEŃ ZAGROBOWA
ZN	ZIELEŃ NATURALNA
NO	PRZEPOMPOWNA SCIEKÓW
K	PASY DROGOWE
---	LINE ROZGRANICZAJĄCE TERENY O RÓŻNYCH FUNKCJACH
---	LINE PODZIAŁU DZIAŁEK OBOWIAZUJĄCE
---	LINE PODZIAŁU DZIAŁEK - POSTULOWANE
---	NIEPRZEKACZALNA LINIA ZABUDOWY
---	GRANICA ZMIANY PLANU

**URZĄD GMINY
 LIDZBARK WARMIŃSKI**

Świadczam zgodność
 odpisu z oryginałem
 dnia 24.1.99

SEKRETARZ GMINY
[Signature]
 mgr *[Signature]*

Zmiany planu opracował:
 mgr inż. arch. Jan Olszewski
 upr. arch. Nr 413/88

W. O. D. G. K.
 • Działalność
 Filia w Lidzbarku Warmińskim
 Napisano do ewidencji
 • dnia 19.01.99
 Nr 605.41-98/99
INSPEKTOR WOJEWÓDZKI
[Signature]
 mgr inż. Lidzbark Warmiński