

Rady Gminy Lidzbark Warmiński

z dnia 28 grudnia 1999 r.

w sprawie zmiany miejscowego planu zagospodarowania przestrzennego gm. Lidzbark Warmiński (zabudowa rekreacyjna, wieś Blanki) zatwierdzonego uchwałą Nr V/18/89 Gminnej Rady Narodowej w Lidzbarku Warmińskim z dnia 24.02.1989r. ogłoszone w Dzienniku Urzędowym Województwa Olsztyńskiego Nr 7 z dnia 15.04.1989r. poz. 140.

(Olsztyn, dnia 25 lutego 2000 r.)

Na podstawie art.18 ust.2 pkt 5 i art.40 ustawy z dnia 8 marca 1990 r. o samorządzie gminnym (Dz. U. z 1996r Nr 13. poz. 74 z późn. Zm.) oraz art.26. ustawy z dnia 7 lipca 1994 r. o zagospodarowaniu przestrzennym (Dz. U. z 1999r. Nr 15, poz. 139 z późn. zm.) , Rada Gminy Lidzbark Warmiński uchwala, co następuje:

§ 1. Tracą moc rysunek i ustalenia miejscowego planu zagospodarowania przestrzennego gminy na obszarze oznaczonym w załączniku graficznym do niniejszej uchwały określeniem: "granica zmiany planu "

§ 2. W miejsce dotychczas obowiązujących ustaleń zatwierdza się nowe o treści jak niżej:

1. ogólne - obowiązujące na obszarze zmiany planu:

- a) funkcja terenu - zabudowa mieszkaniowa, usługowa i rekreacyjna,
- b) zaopatrzenie w wodę z wodociągu wiejskiego,
- c) ścieki sanitarne - odprowadzane do oczyszczalni ścieków systemem kanałów grawitacyjnych, przepompowni z kanałów tłocznych,
- d) wody opadowe - z dachów i nawierzchni drogowych odprowadzane do gruntu,
- e) energia elektryczna - rozprowadzana liniami w pasach drogowych ulic, przez tereny zielone oraz rolne,
- f) uwarunkowania architektoniczne dla zabudowy:
 - wysokość zabudowy - wg ustaleń pod symbolami: MT, MT-1, MT-2,
 - przekrycie budynków dachami o kątach nachylenia połaci 30 - 45°, kalenice budynków lokalizowanych przy ulicach równoległe do osi ulic,
 - poziom posadowienia parterów - max. 1 m nad poziomem terenu w najwyższym punkcie na obwodzie budynku,
- g) w rozwiązaniach etapowych, do czasu zrealizowania części programu na obszarze objętych niniejszym planem, dopuszcza się odprowadzanie ścieków do zbiorowych, szczelnych zbiorników bezodpływowych.

2. szczegółowe - dla terenów wydzielonych liniami rozgraniczającymi i oznaczonych symbolami:

- MT - Indywidualna zabudowa rekreacyjna lub mieszkaniowa, jednorodzinna. Wysokość zabudowy mieszkaniowej do dwóch kondygnacji plus poddasze, rekreacyjnej - jedna kondygnacja plus poddasze. Na jednej działce, poza budynkiem podstawowym, może być zlokalizowany jeden budynek gospodarczy.
- MT-1 - Indywidualna zabudowa rekreacyjna. Działki oznaczone na załączniku graficznym mogą podlegać wewnętrznym podziałom pod warunkiem zabezpieczenia dojazdów do wszystkich działek.
- MT-2 - Indywidualna zabudowa rekreacyjna. Wysokość zabudowy-jedna kondygnacja plus poddasze. Działki mogą podlegać wewnętrznemu podziałowi pod warunkiem zabezpieczenia dojazdów do wszystkich działek.
- US - Plaża trawiasta - urządzenia sportowe i plaża. Wskazane zadrzewienie terenu.
- ZN - Zieleń naturalna- wskazane zadrzewienia.
- NO - Przepompownia ścieków - rejon możliwej lokalizacji przepompowni ścieków.
- K - Droga gminna. W pasie drogowym ciągi infrastruktury technicznej.
- K-1 - Droga dojazdowa. Szerokość pasa drogowego 10 m. Ciągi infrastruktury technicznej.

3. Symbole graficzne występujące w załączniku graficznym do niniejszej uchwały oznaczają:

- linie rozgraniczające tereny o różnych funkcjach - rozdzielają tereny o różnym przeznaczeniu i różnych ustaleniach,

- linie podziału działek - obowiązujące, linie podziału terenu na poszczególne działki, ich przebieg jest obowiązujący,
- linie podziału działek-postulowane, linie podziału terenu na działki, ich przebieg nie jest obowiązujący,
- nieprzekraczalna linia zabudowy - poza tą linią wprowadza się zakaz lokalizacji wszelkich obiektów kubaturowych,
- granica zmiany planu - określa obszar na którym obowiązują ustalenia zawarte w niniejszej uchwale.

§ 3. ⁽¹⁾ Wysokość jednorazowych opłat od wzrostu wartości nieruchomości w wypadku ich zbywania, ustala się na 0%

§ 4. Uchwała wchodzi w życie po upływie 14 dni od daty ogłoszenia w Dzienniku Urzędowym Województwa Warmińsko-Mazurskiego.

ZAŁĄCZNIK


GMINA LIDZBARK WARMIŃSKI
Miejscowy plan zagospodarowania przestrzennego - Blanki
Zabudowa rekreacyjna

GMINA LIDZBARK WARMIŃSKI
SKALA 1 : 2000
Miejscowy plan zagospodarowania
przestrzennego – Blanki
Zabudowa rekreacyjna

Zmiana miejscowego
 planu zagospodarowania
 przestrzennego gminy
 Załącznik do Uchwały
 Nr XI/147/99
 Rady Gminy Lidzbark Warmiński
 z dnia 23.12.1999

OZNACZENIA

MT	INDYWIDUALNA ZABUDOWA REKREACYJNA
US	PLAŻA
Z	ZIELEŃ URZĄDOWA
ZN	ZIELEŃ
NO	PRZYPOMPOWNA SIEĆCIEŁ
K	PASY DROGOWE
	LINIE ROZGRANICZAJĄCE TERENY O RÓŻNYCH FUNKCJACH
	LINIE PODZIAŁU DZIAŁEK OBOWIĄZUJĄCE
	LINIE PODZIAŁU DZIAŁEK - PROJEKOWANE
	NIENAPRZECIEKACZALNA LINIA ZABUDOWY
	GRANICA ZMIANY PLANU

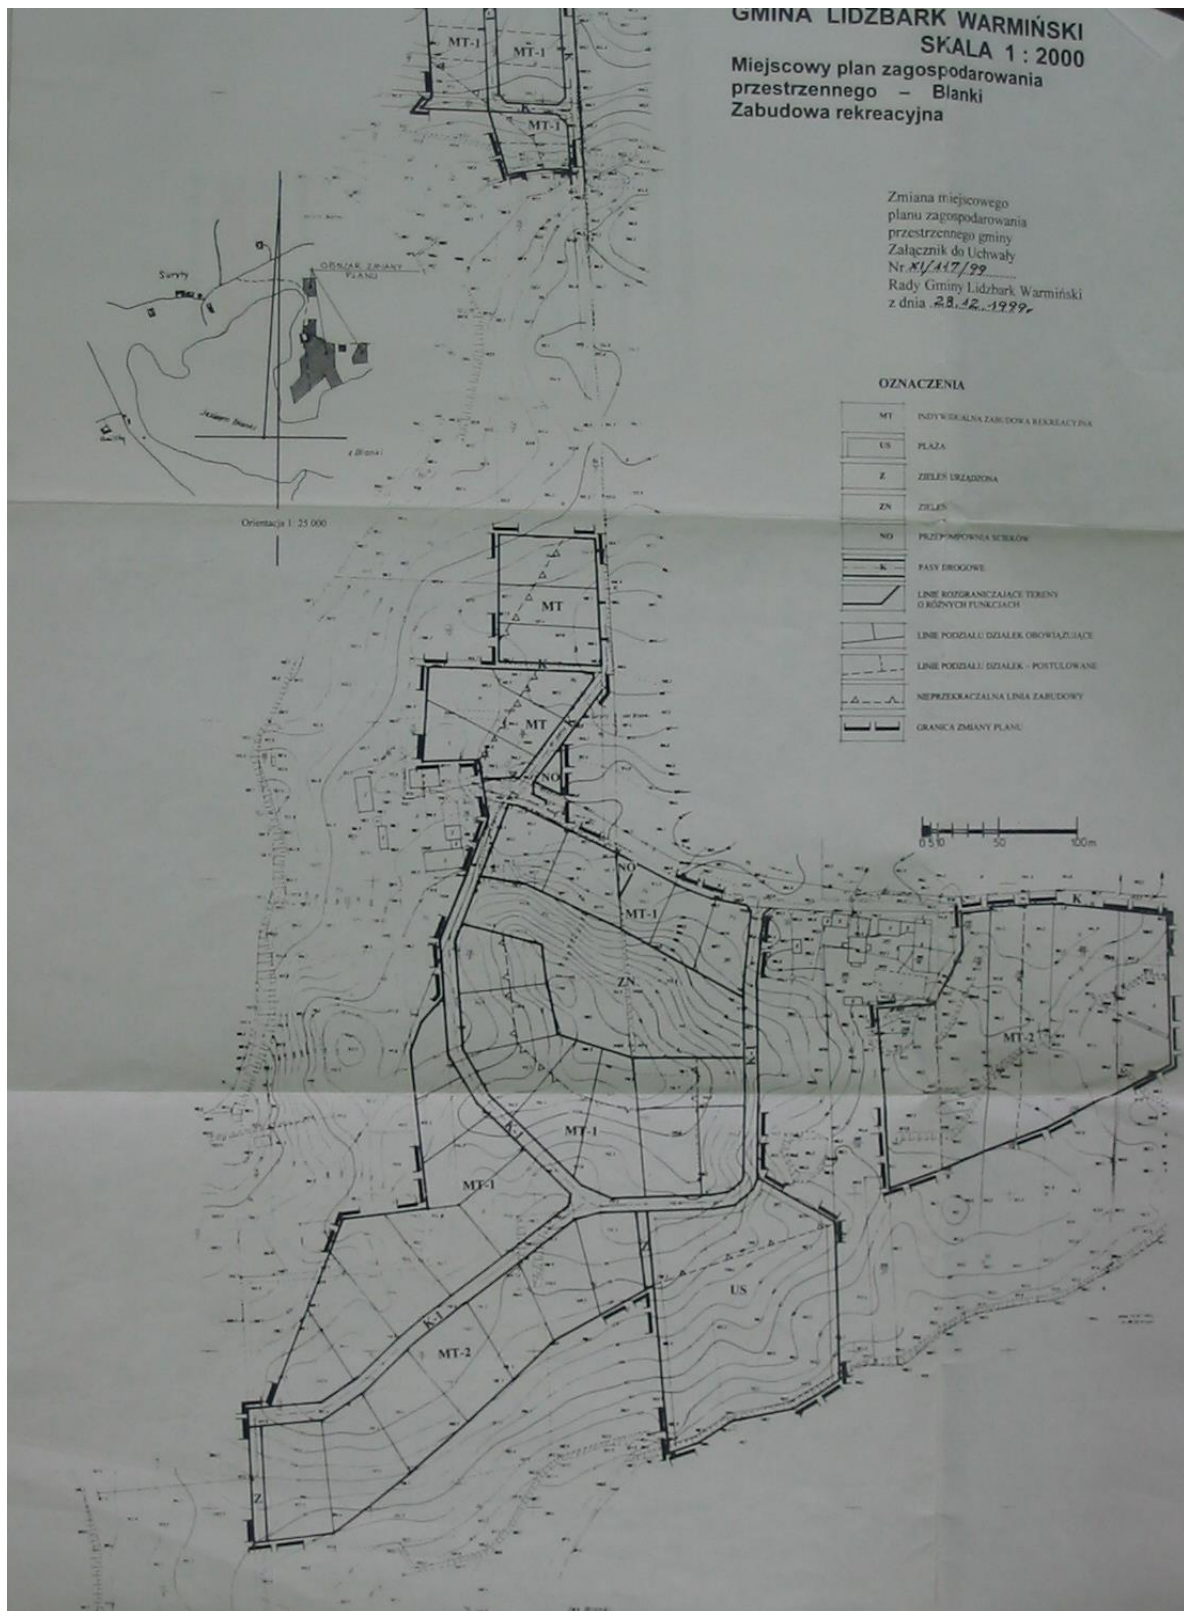

Orientacja 1: 25 000