


MIEJSCOWY PLAN ZAGOSPODAROWANIA DLA CZĘŚCI WSI KLĘBOWO,
GMINA LIDZBARK WARMIŃSKI

RYSUNEK PLANU MIEJSCOWEGO



ZAŁĄCZNIK NR 1
DO UCHWAŁY NR
RADY GMINY LIDZBARK WARMIŃSKI
Z DNIA

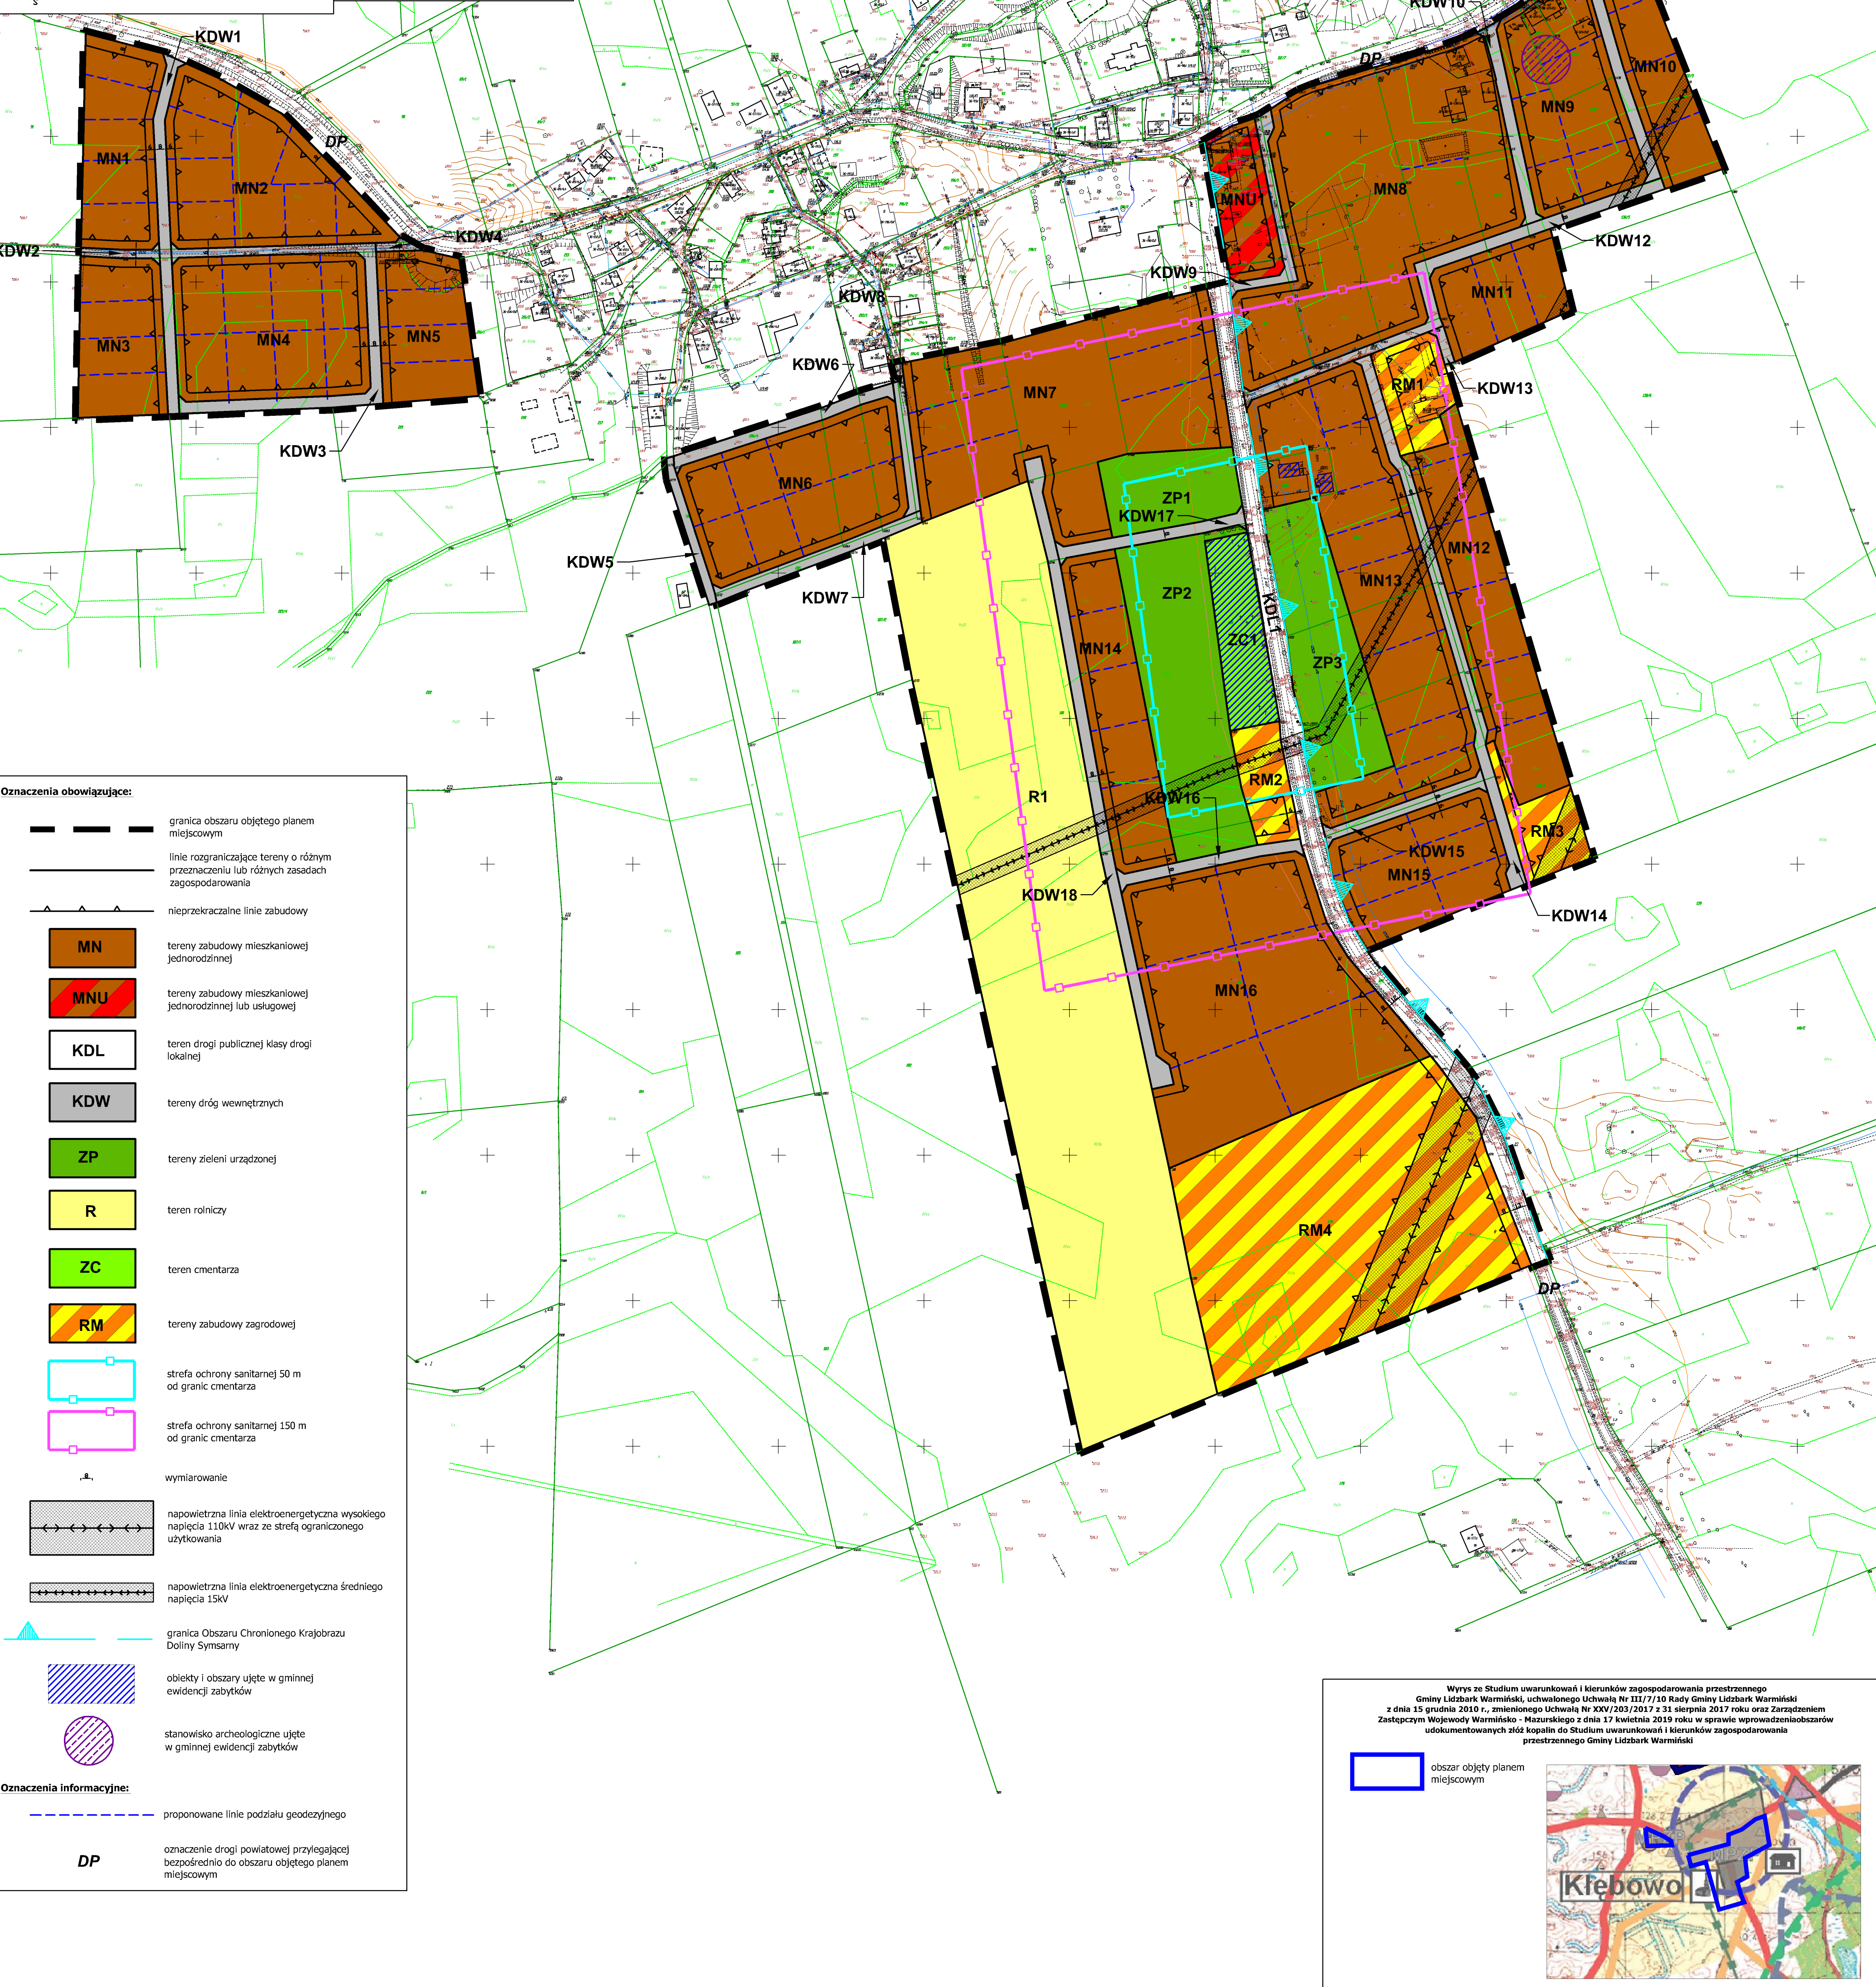

Oznaczenia obowiązujące:

- granicz obszaru objętego planem miejscowym
- linię rozgraniczającą tereny o różnym przeznaczeniu lub różnych zasadach zagospodarowania
- nieprzekraczalne linie zabudowy
- MN tereny zabudowy mieszkaniowej jednorodzinnej
- MNU tereny zabudowy mieszkaniowej jednorodzinnej lub usługowej
- KDL teren drogi publicznej klasy drogi lokalnej
- KDW tereny dróg wewnętrznych
- ZP tereny zieleni urządzonej
- R teren rolniczy
- ZC teren cmentarza
- RM tereny zabudowy zagrodowej
- strefa ochrony sanitarnej 50 m od granic cmentarza
- strefa ochrony sanitarnej 150 m od granic cmentarza
- wymiarowanie
- napowietrzna linia elektroenergetyczna wysokiego napięcia 110kV wraz ze strefą ograniczonego użytkowania
- napowietrzna linia elektroenergetyczna średniego napięcia 15kV
- granicz Obszaru Chronionego Krajobrazu Doliny Symsarny
- obiekty i obszary ujęte w gminnej ewidencji zabytków
- stanowisko archeologiczne ujęte w gminnej ewidencji zabytków

Oznaczenia informacyjne:

- proponowane linie podziału geodezyjnego
- DP oznaczenie drogi powiatowej przylegającej bezpośrednio do obszaru objętego planem miejscowym

Wyrz ze Studium uwarunkowań i kierunków zagospodarowania przestrzennego Gminy Lidzbark Warmiński, uchwalonego Uchwałą Nr 111/7/10 Rady Gminy Lidzbark Warmiński z dnia 15 grudnia 2010 r., zmienionego Uchwałą Nr XXV/203/2017 z 31 sierpnia 2017 roku oraz Zarządzeniem Zastępczym Wojewody Warmiński - Mazurskiego z dnia 17 kwietnia 2019 roku w sprawie wprowadzenia obszarów udokumentowanych złóż kopalin do Studium uwarunkowań i kierunków zagospodarowania przestrzennego Gminy Lidzbark Warmiński

obszar objęty planem miejscowym