


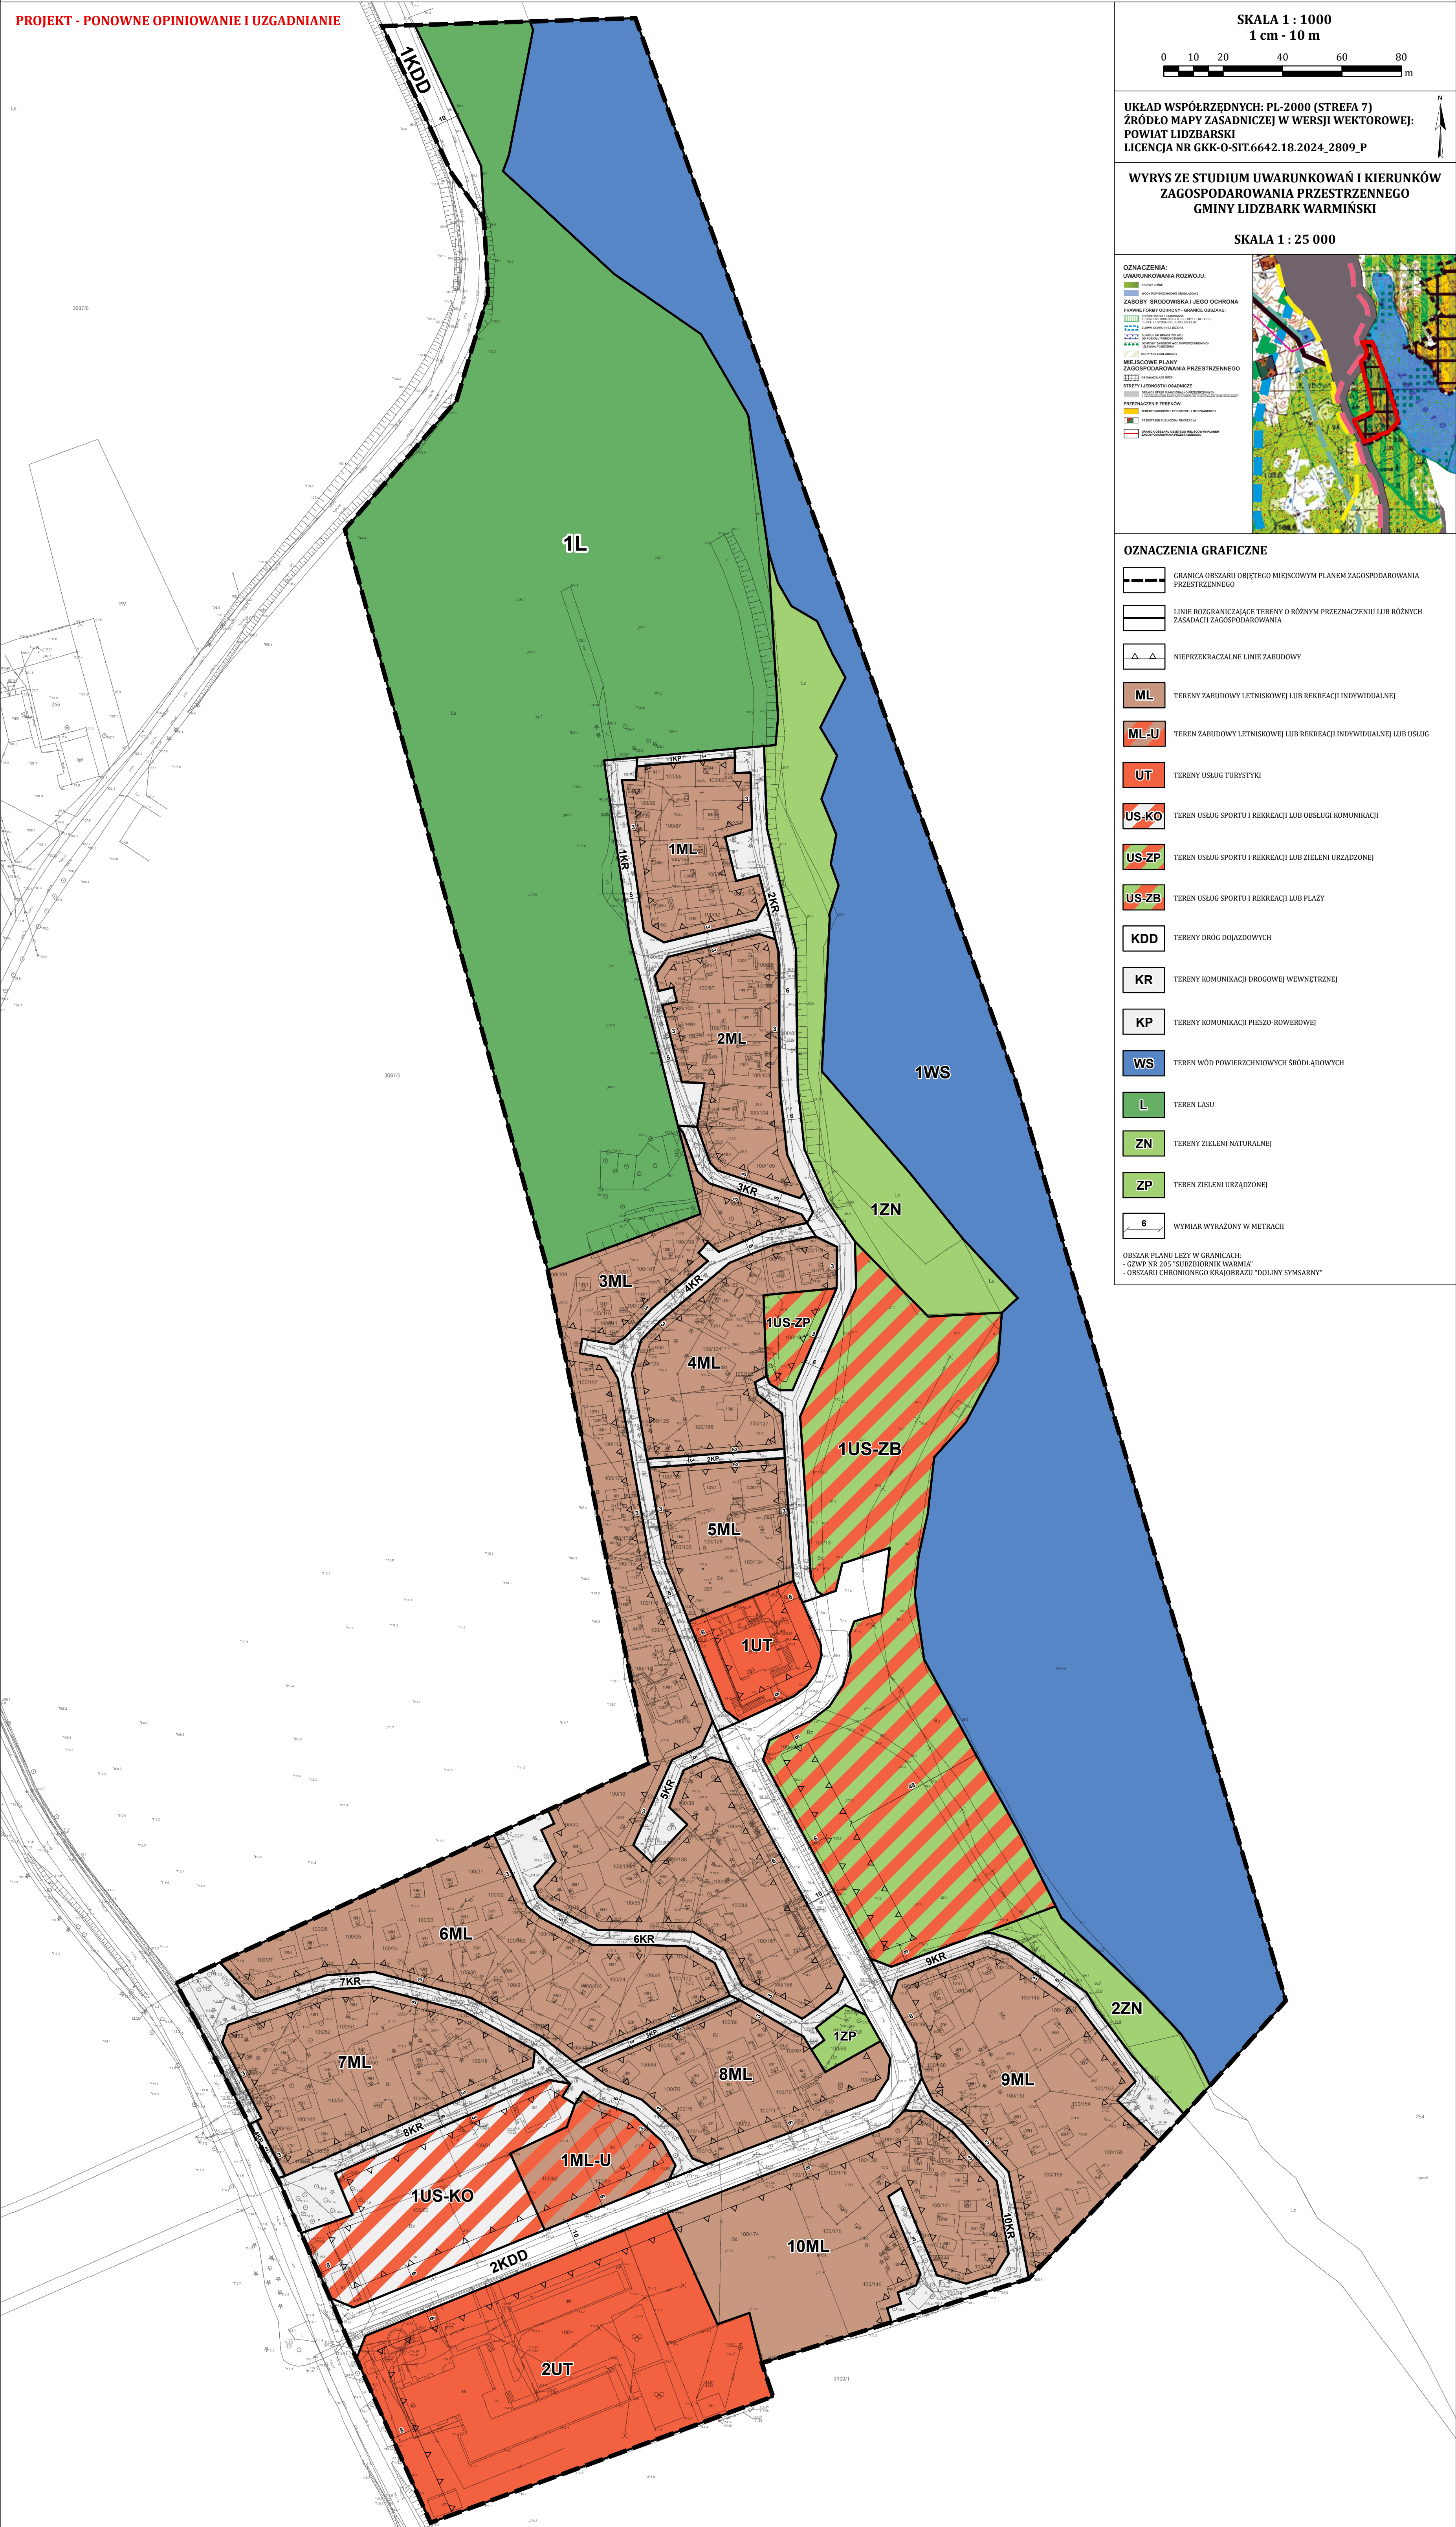

SKALA 1 : 1000
1 cm - 10 m

0 10 20 40 60 80 m

UKŁAD WSPÓŁRZĘDNYCH: PL-2000 (STREFA 7)
ŹRÓDŁO MAPY ZASADNICZEJ W WERSJI WEKTOROWEJ:
POWIAT LIDZBARSKI
LICENCJA NR GKK-O-SIT.6642.18.2024_2809_P

N

WYRYS ZE STUDIUM UWARUNKOWAŃ I KIERUNKÓW
ZAGOSPODAROWANIA PRZESTRZENNEGO
GMINY LIDZBARK WARMIŃSKI

SKALA 1 : 25 000

OZNACZENIA:
UWARUNKOWANIA ROZWOJU:
ZASOBY ŚRODOWISKA I JEGO OCHRONA
PRAWNE FORMY OCHRONY - GRANICE OBRZĘBÓW
MIEJSCOWE PLANY ZAGOSPODAROWANIA PRZESTRZENNEGO
STREŻY I JEDNOSTKI OGRANICZENIA
PROJEKTOWANE TERENY
OZNACZENIA GRAFICZNE

GRANICA OBSZARU OBJĘTEGO MIEJSCOWYM PLANEM ZAGOSPODAROWANIA PRZESTRZENNEGO

LINIE ROZGRANICZAJĄCE TERENY O RÓŻNYM PRZEZNACZENIU LUB RÓŻNYCH ZASADACH ZAGOSPODAROWANIA

NIEPRZEKRACZALNE LINIE ZABUDOWY

ML
TERENY ZABUDOWY LETNISKOWEJ LUB REKREACJI INDYWIDUALNEJ

ML-U
TEREN ZABUDOWY LETNISKOWEJ LUB REKREACJI INDYWIDUALNEJ LUB USŁUG

UT
TERENY USŁUG TURYSTYKI

US-KO
TEREN USŁUG SPORTU I REKREACJI LUB OBSŁUGI KOMUNIKACJI

US-ZP
TEREN USŁUG SPORTU I REKREACJI LUB ZIELENI URZĄDZONEJ

US-ZB
TEREN USŁUG SPORTU I REKREACJI LUB PLAŻY

KDD
TERENY DRÓG DOJAZDOWYCH

KR
TERENY KOMUNIKACJI DROGOWEJ WEWNĘTRZNEJ

KP
TERENY KOMUNIKACJI PIESZO-ROWEROWEJ

WS
TEREN WÓD POWIERZCHNIOWYCH ŚRÓDLĄDOWYCH

L
TEREN LASU

ZN
TERENY ZIELENI NATURALNEJ

ZP
TEREN ZIELENI URZĄDZONEJ

6
WYMIAR WYRAŻONY W METRACH

OBSZAR PLANU LEŻY W GRANICACH:
- GZWP NR 205 "SUBZIÓRNIK WARMIA"
- OBSZARU CHRONIONEGO KRAJOBRAZU "DOLINY SYMSARNY"