


ODCINEK OBJĘTY WNIOSEM

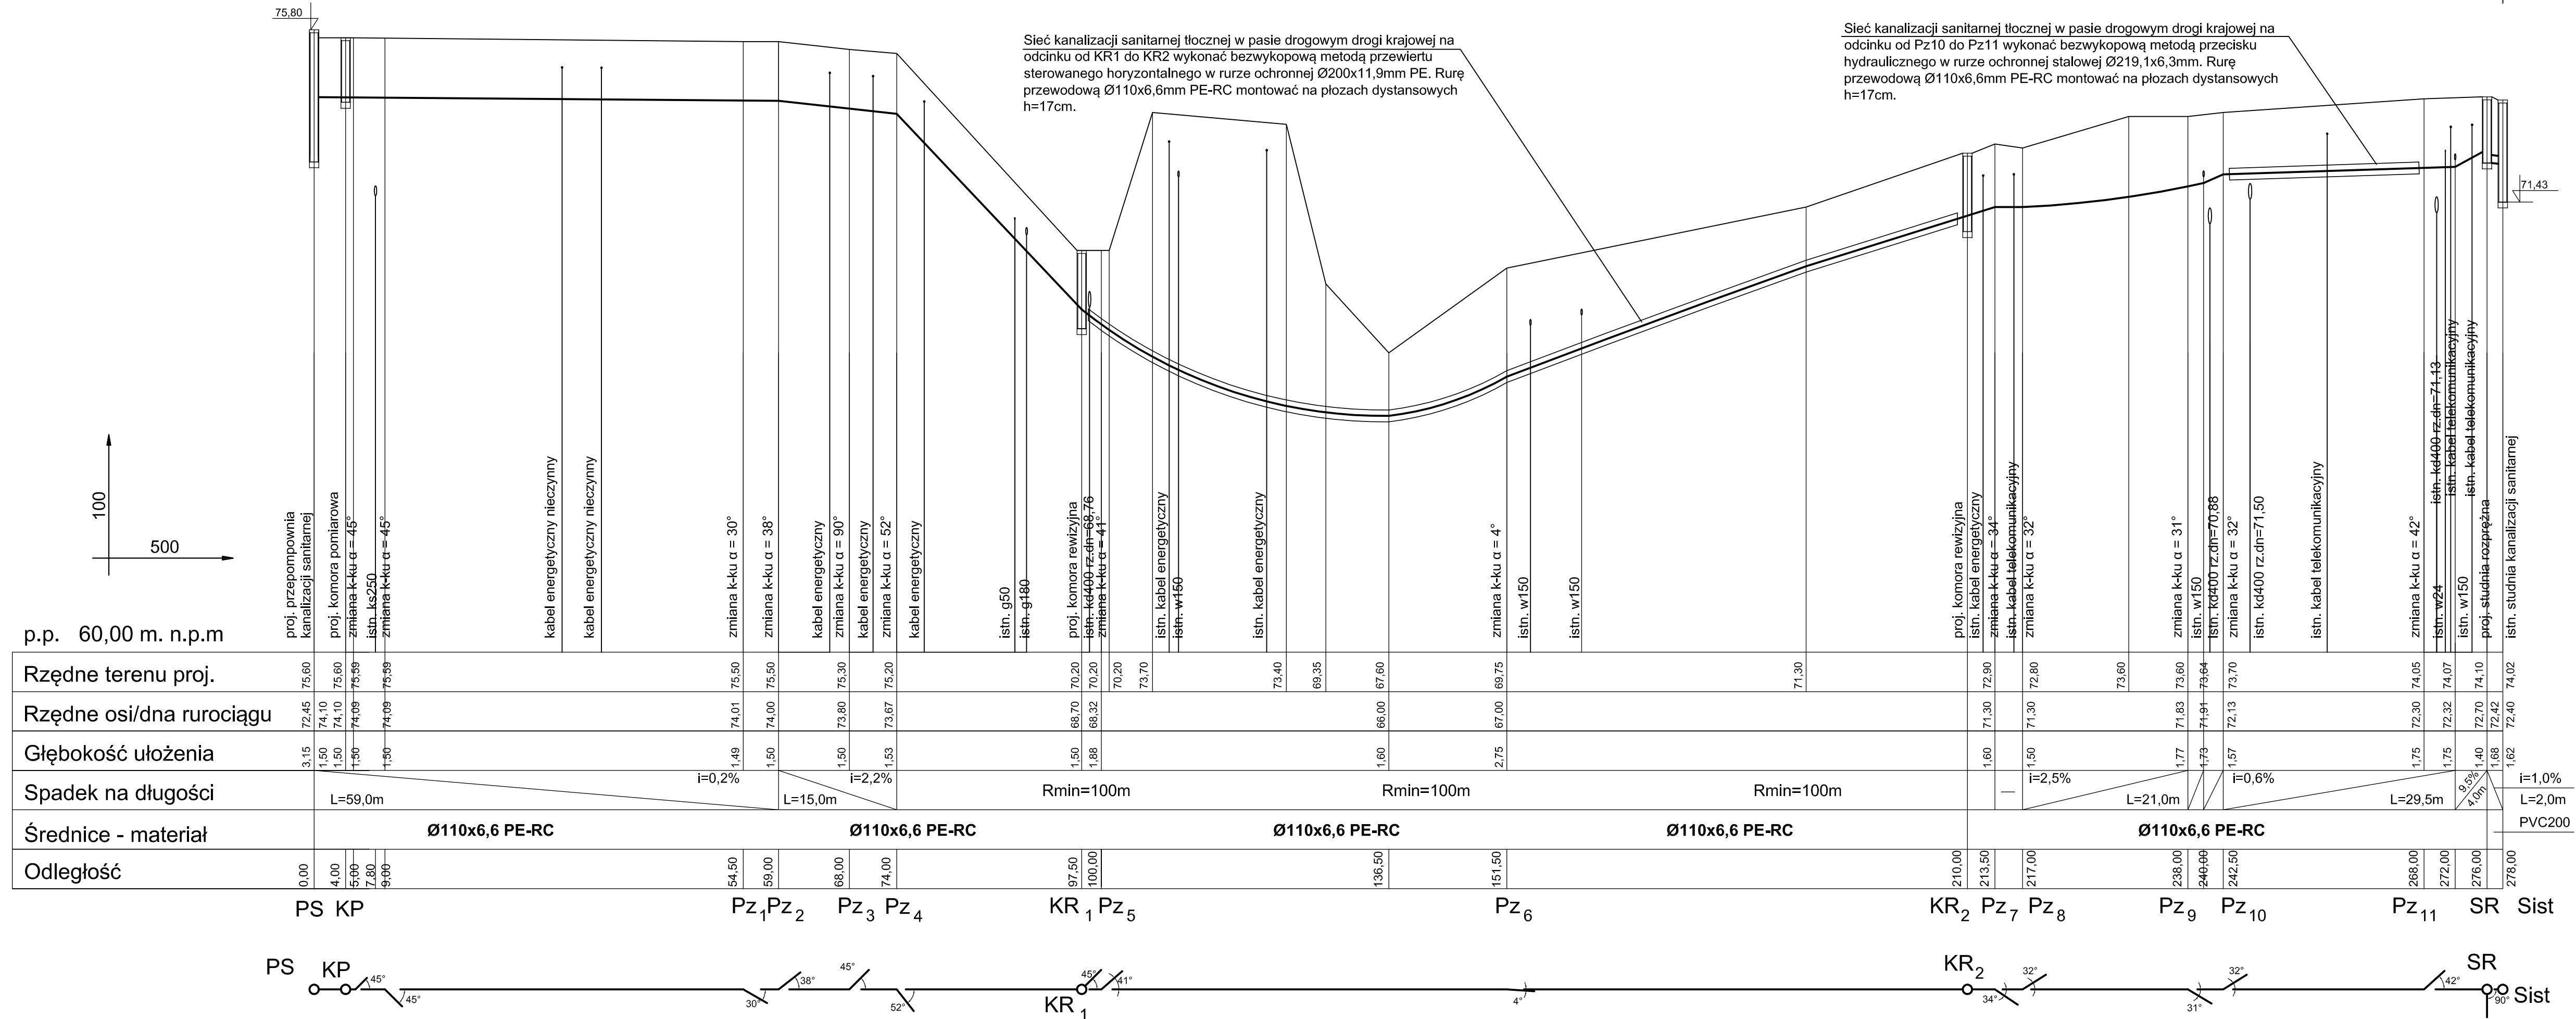

PROFILE SIECI KANALIZACJI SANITARNEJ

Objekt:	Sieć kanalizacji sanitarnej wraz z przepompownią		
Adres:	ul. Bartoszycka, m. Lidzbark Warmiński dz. nr 41 - obręb 12 m. Markajmy, gm. Lidzbark Warmiński dz. nr 254/2 - obr. Markajmy		
Inwestor:	Gmina Lidzbark Warmiński ul. Krasickiego 1, 11-100 Lidzbark Warmiński		
Rysunek:	Profile sieci kanalizacji sanit.	SKALA 1:100/500	
Projektował:	mgr inż. Tomasz Mrówczyński uprawnienia budowlane do projektowania w zakresie sieci, instalacji i urządzeń ciepłowniczych, gazowych, wodocigowych i kanalizacyjnych Nr ewid.MAX.00025/PWOS-10		Stadium P.B. i P.W.
Sprawdził:	mgr inż. Jerzy Wojcik uprawnienia budowlane do projektowania w zakresie sieci, instalacji i urządzeń kanalizacyjnych, wentylacyjnych, gazowych, wodocigowych i kanalizacyjnych Nr ewid.POM.00027/PWOS-09		XII.2018r. Rys. nr 2